

Схема теплоснабжения территории Морьяк-Рыболовского сельского поселения Ольгинского района Приморского края

Схема существующего и планируемого теплоснабжения с. Морьяк Рыболов, фрагмент территории


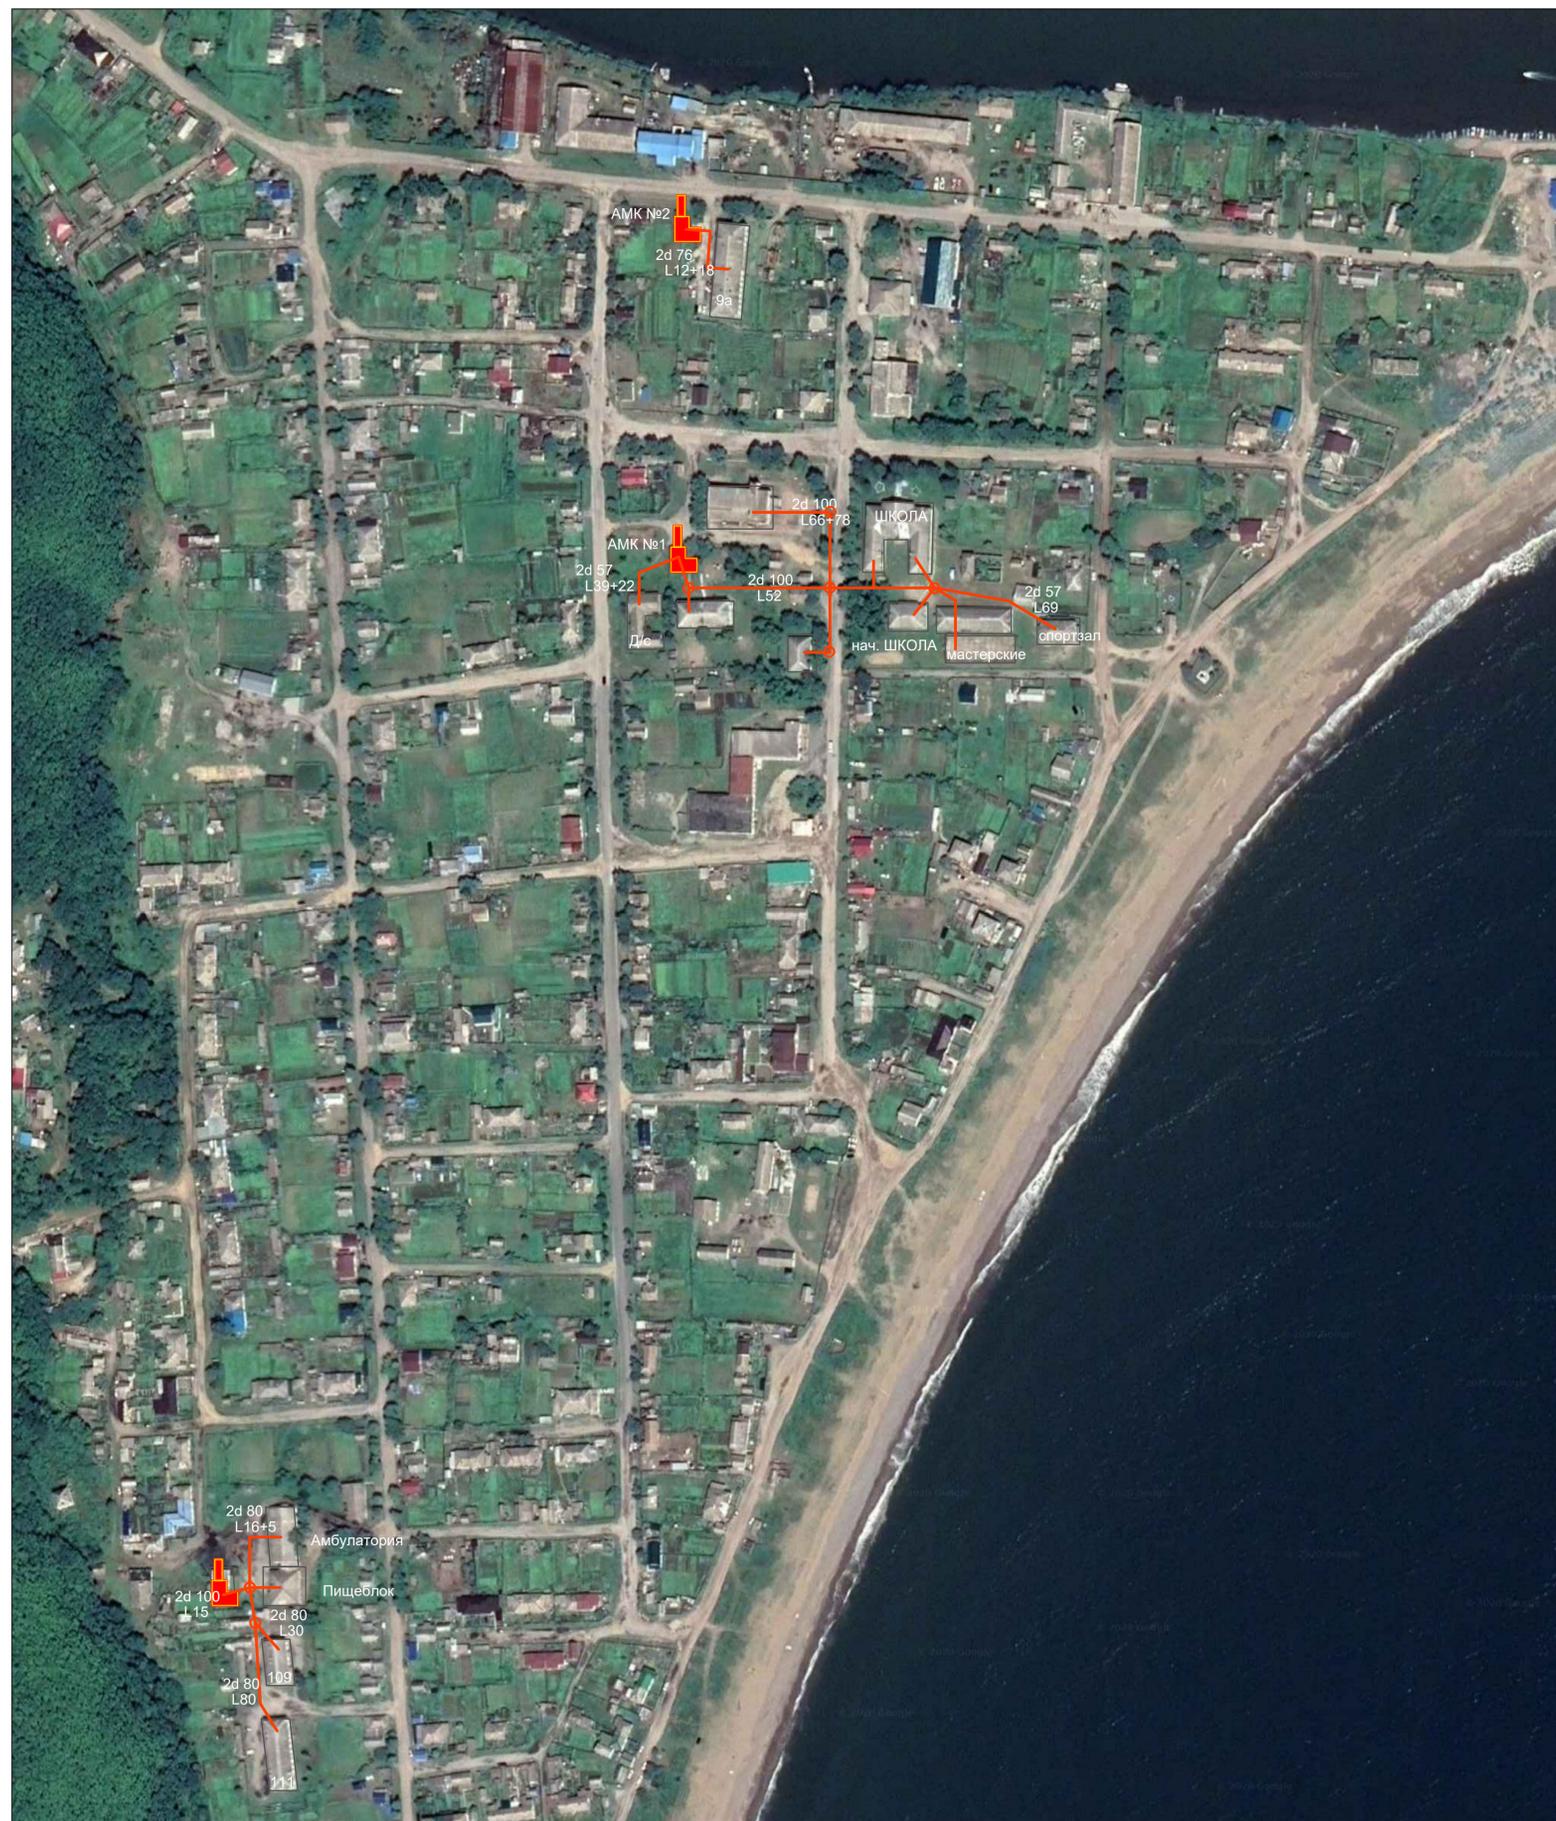


Схема существующего и планируемого теплоснабжения с. Маргаритово, фрагмент территории

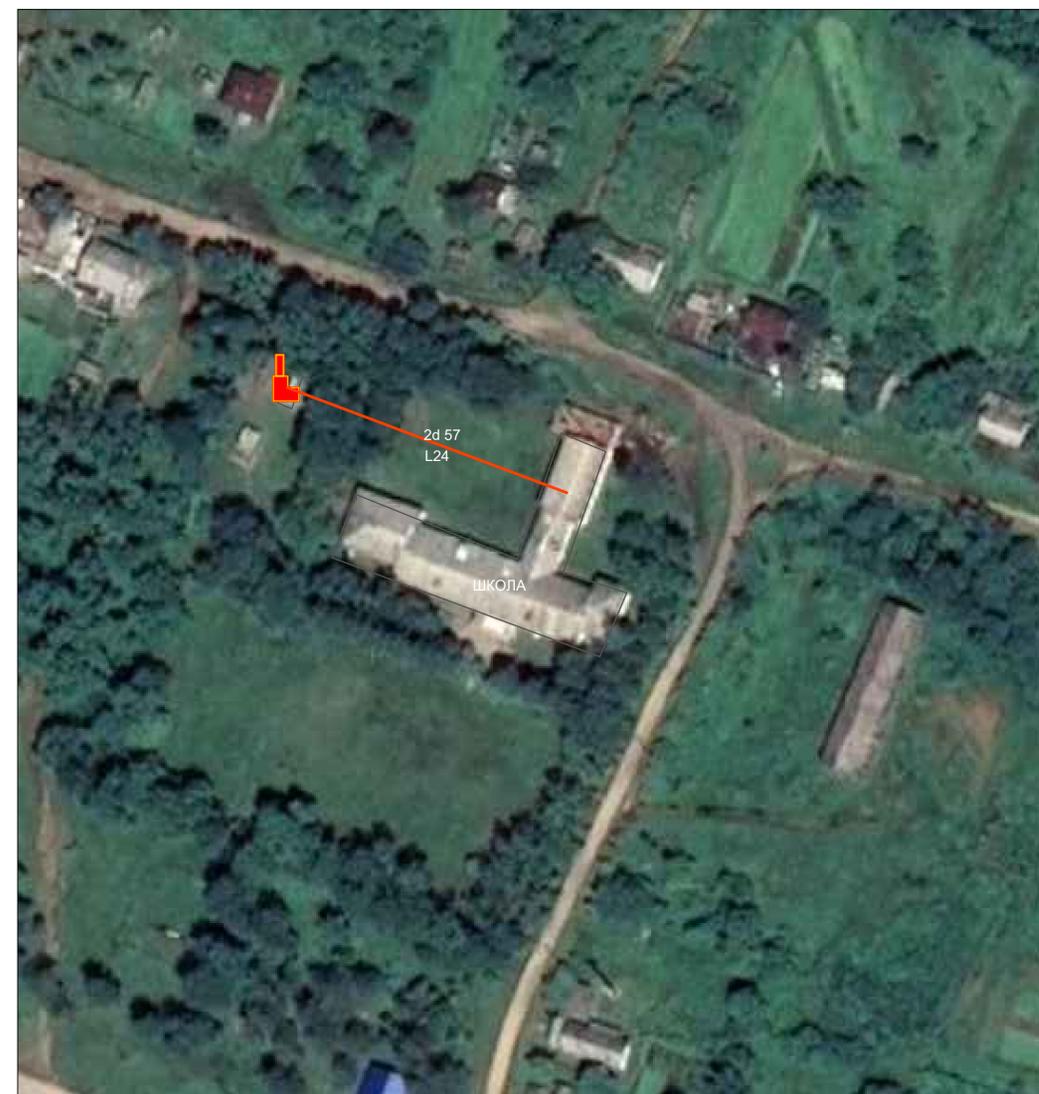

Условные обозначения инженерных сетей, сооружений

-  Здание котельной
-  Тепловая камера
-  Трубопровод теплоснабжения
-  Проектируемый трубопровод теплоснабжения
-  Реконструируемый трубопровод теплоснабжения

Схема теплоснабжения территории Морьяк-Рыболовского сельского поселения Ольгинского района Приморского края					
Изм.	Жолуч	Лист	№ уч	Подпись	Дата
				Крылов И.В.	
				Стадия	Лист
					1
				Листов	1
Схема существующего и планируемого теплоснабжения с. Морьяк Рыболов, с. Маргаритово фрагмент территории, Условные обозначения					г. Вологда