


Схема расположения листов

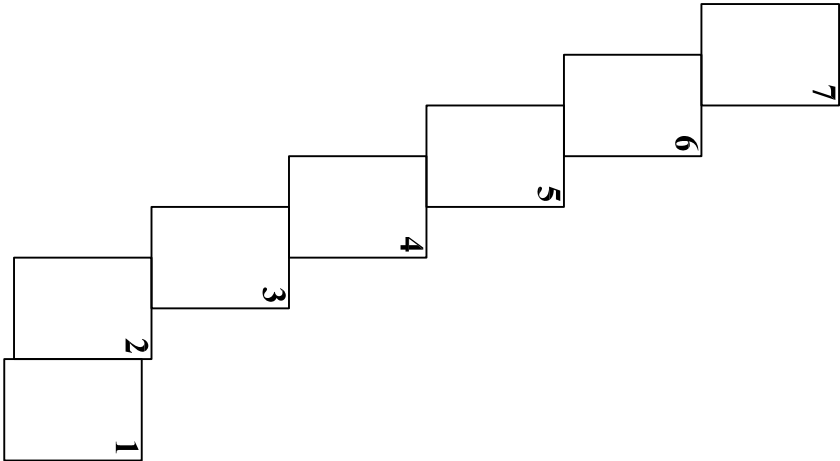

Описание местоположения границ публичного сервитута

"Высоковольтная линия электропередач ВЛ-10 кВ
Ф № 9 ПС "Ольга"", пгт.Ольга.

Кадастровые номера земельных участков
в отношении которых испрашивается публичный сервитут: 25:12:030502:23 25:12:030502:47
25:12:030502:118 25:12:030511:139 25:12:030516:49 25:12:030516:56 25:12:030516:522
25:12:030516:523 25:12:030516:526 25:12:030516:550 25:12:030517:294 25:12:030520:295

Метод определения координат характерных
точек: геодезический метод со средней квадратической
погрешностью 0.1 м.

Система координат: МСК 25, зона 2

Перечень характерных точек

Кадастровый номер земельного участка :ЗУ1		
Площадь земельного участка :3975 м2		
Обозначение характерных точек границ	Координаты, м	
	X	Y
1	2	3
н1	431200,43	2425939,05
н2	431198,73	2425943,28
н3	431192,34	2425955,56
н4	431131,54	2425981,39
н5	431052,51	2426006,48
н6	430980,59	2426029,32
н7	430856,3	2426068,5
н8	430753,13	2426103,52
н9	430704,2	2426120,23
н10	430665,5	2426133,48
н11	430602,83	2426154,85
н12	430569,72	2426165,83
н13	430530,36	2426179,08
н14	430477,74	2426191,09
н15	430420,56	2426204,25
н16	430379,44	2426212,95
н17	430335,4	2426222,53
н18	430321,78	2426249,98
н19	430304,36	2426283,79
н20	430302,06	2426282,49
н21	430301,59	2426279,96
н22	430303,53	2426281,02
н23	430320	2426249,07
н24	430332,87	2426223,12
н25	430297,9	2426231,48
н26	430282,98	2426234,09
н27	430241,24	2426246,3
н28	430198,9	2426255,56
н29	430164,19	2426263,01
н30	430154,71	2426249,56
н31	430153,42	2426249,86
н32	430147,34	2426265,17
н33	430103,78	2426275,7
н34	430035,23	2426292,26
н35	430029,77	2426313,48
н36	430041,48	2426370,51
н37	430049,38	2426409,02
н38	430059,37	2426449,7
н39	430055,42	2426494,17
н40	430055,79	2426495,68
н41	430048,17	2426497,53
н42	430047,06	2426492,97
н43	430039,68	2426493,23
н44	429987,43	2426503,62
н45	429940,22	2426512,29
н46	429905,58	2426524,56
н47	429874,14	2426581,91
н48	429839,59	2426593,45
н49	429827,61	2426612,09
н50	429837,58	2426663,36
н51	429854,43	2426657,77
н52	429859,77	2426655,96
н53	429869,71	2426651,47
н54	429867,51	2426641,32
н55	429874,78	2426639,76
н56	429875,64	2426643,77
н57	429883,44	2426645,5
н58	429884,19	2426647,14
н59	429883,64	2426647,39
н60	429877,06	2426650,35
н61	429877,29	2426651,41
н62	429872,36	2426652,47
н63	429860,5	2426657,82


Условные обозначения:

- н1

-характерная точка границы, сведения о которой позволяют однозначно определить её на местности
- вновь образованная часть границы, сведения о которой достаточны для определения её местоположения
- существующая часть границы, имеющиеся в ЕГРН сведения о которой достаточны для определения её местоположения
- Ось проектируемого сооружения
- граница кадастрового квартала
- Зона специальная учтенная
- :ЗУ1

- обозначение земельного участка
- 25:12:030520

- обозначение кадастрового квартала

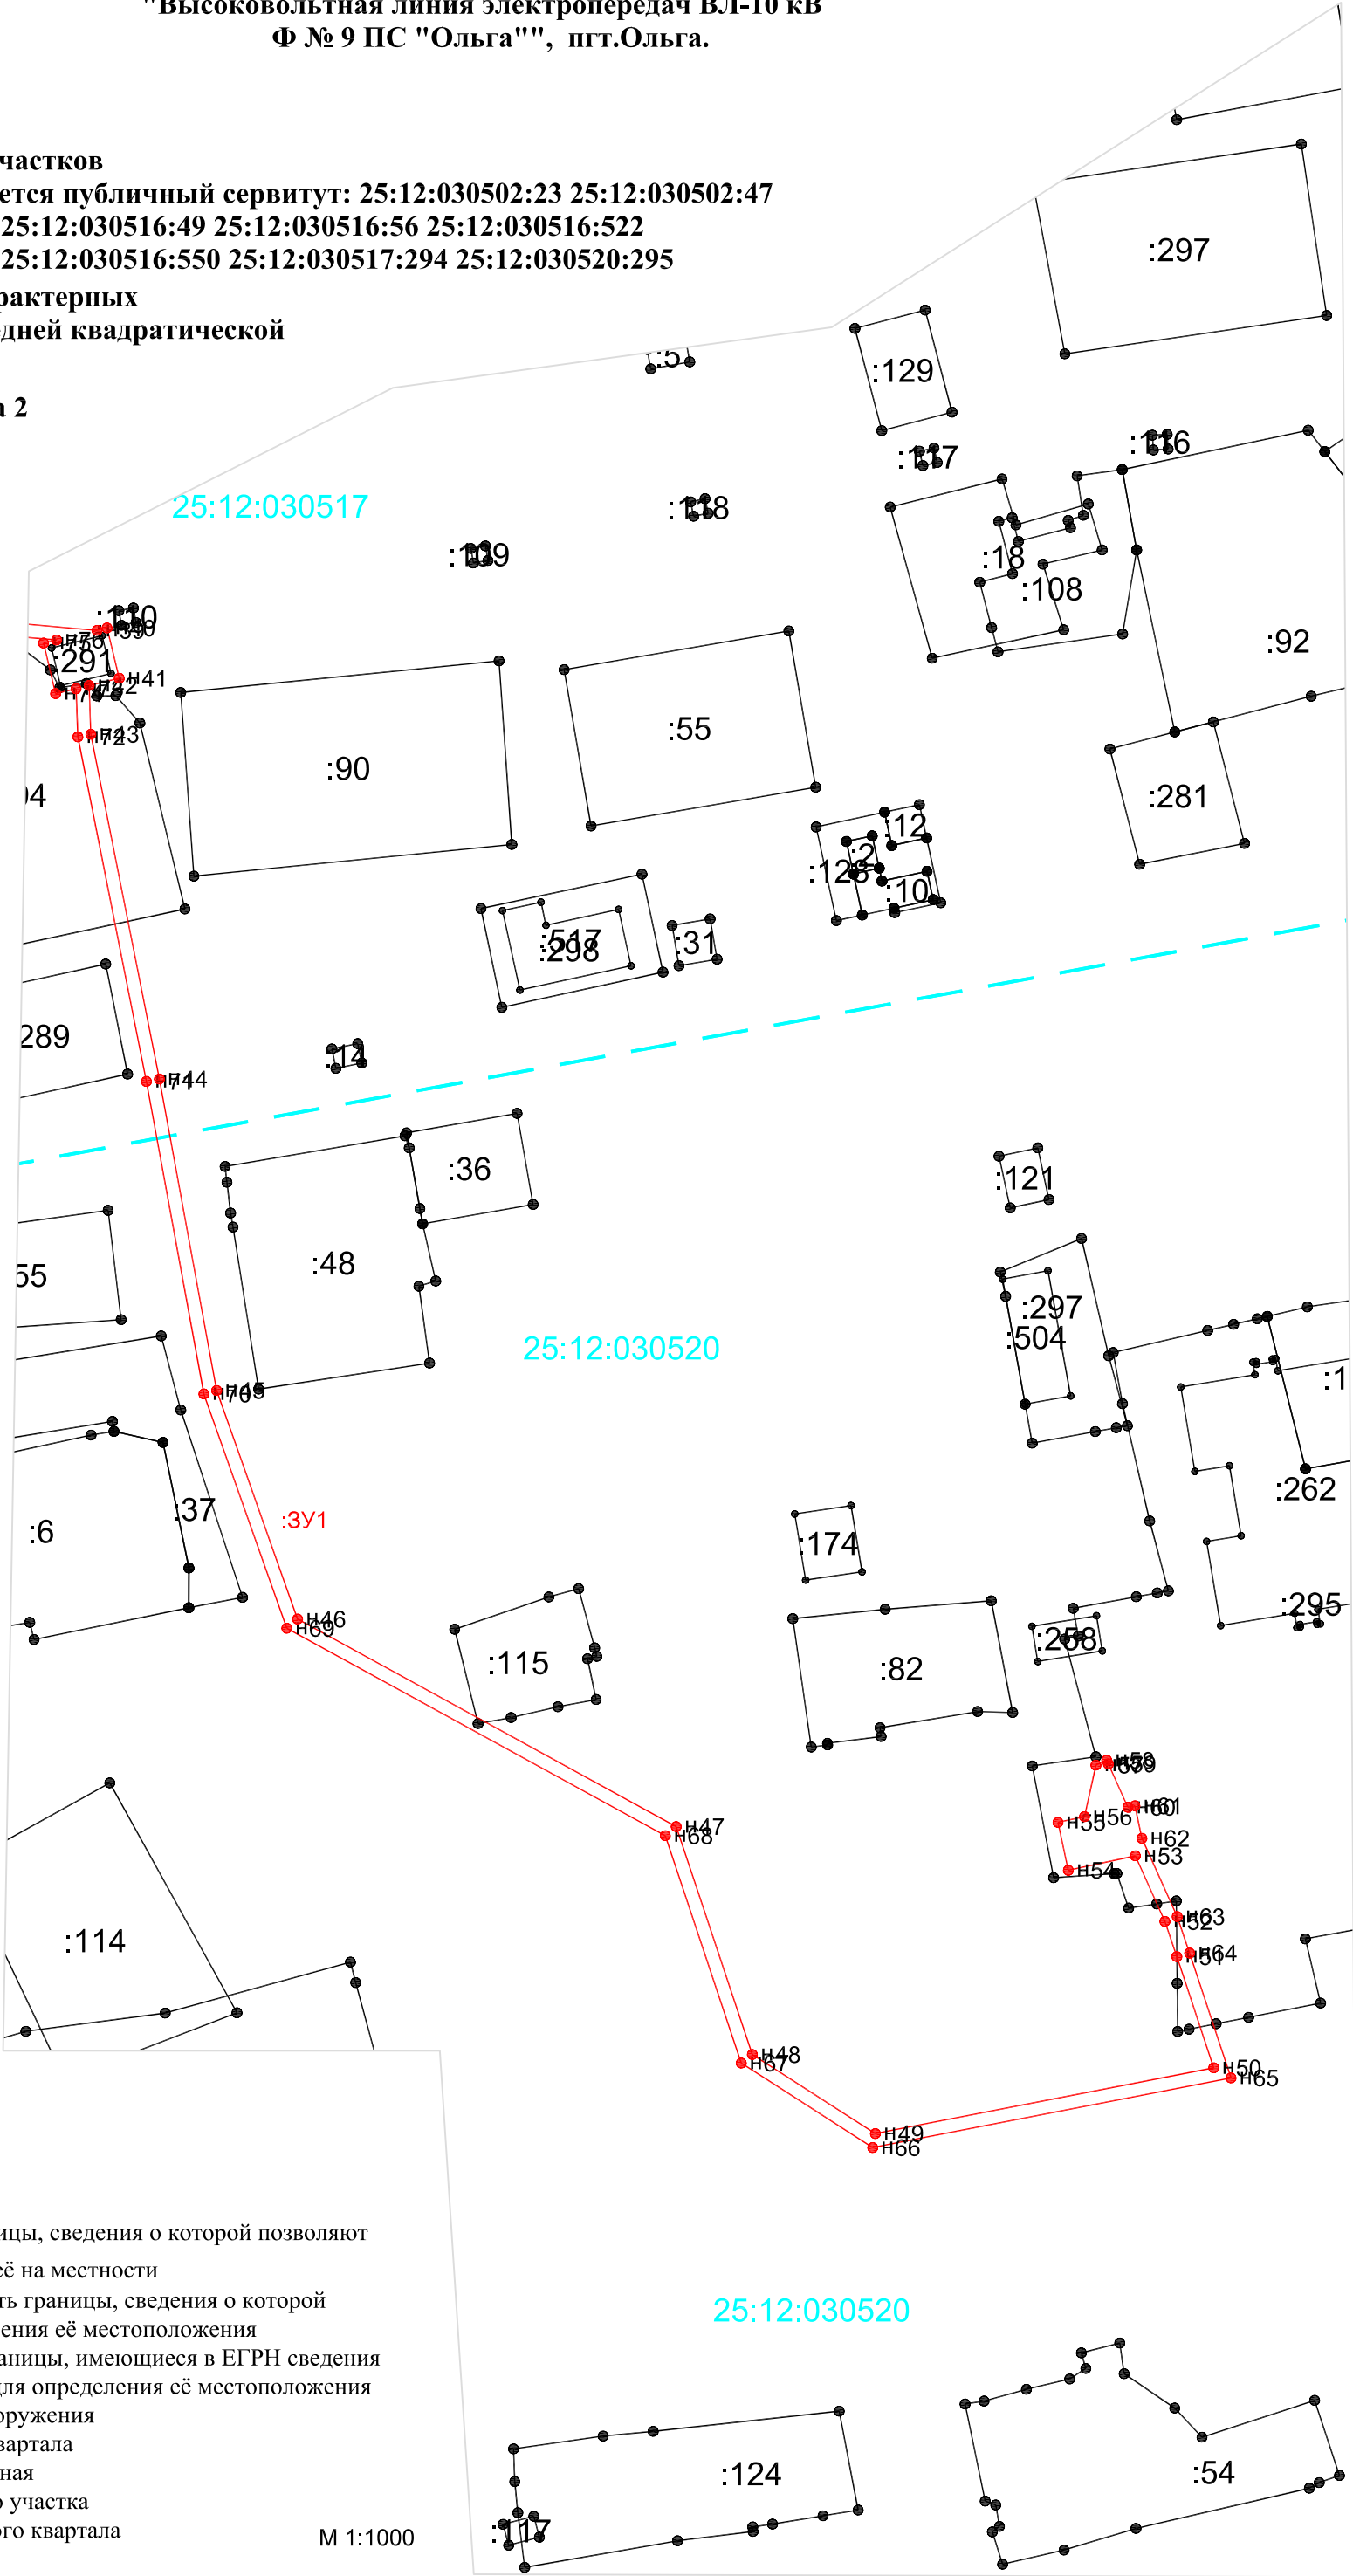

Описание местоположения границ публичного сервитута

"Высоковольтная линия электропередач ВЛ-10 кВ
Ф № 9 ПС "Ольга"", пгт.Ольга.

Кадастровые номера земельных участков
в отношении которых испрашивается публичный сервитут: 25:12:030502:23 25:12:030502:47
25:12:030502:118 25:12:030511:139 25:12:030516:49 25:12:030516:56 25:12:030516:522
25:12:030516:523 25:12:030516:526 25:12:030516:550 25:12:030517:294 25:12:030520:295

Метод определения координат характерных точек: геодезический метод со средней квадратической погрешностью 0.1 м.

Система координат: МСК 25, зона 2

Перечень характерных точек

н64	429854,97	2426659,7
н65	429836,05	2426665,97
н66	429825,5	2426611,68
н67	429838,29	2426591,78
н68	429872,76	2426580,26
н69	429904,2	2426522,92
н70	429939,7	2426510,36
н71	429987,06	2426501,65
н72	430039,28	2426491,27
н73	430046,58	2426490,99
н74	430045,83	2426487,89
н75	430053,49	2426486,07
н76	430053,96	2426488,04
н77	430057,35	2426449,86
н78	430047,43	2426409,52
н79	430039,52	2426370,91
н80	430027,72	2426313,34
н81	430033,57	2426290,68
н82	430103,31	2426273,75
н83	430145,86	2426263,47
н84	430151,97	2426248,09
н85	430155,58	2426247,33
н86	430165,06	2426260,77
н87	430198,48	2426253,6
н88	430240,74	2426244,36
н89	430282,53	2426232,14
н90	430297,5	2426229,52
н91	430334,49	2426220,68
н92	430379,02	2426210,99
н93	430420,13	2426202,3
н94	430477,3	2426189,14
н95	430529,82	2426177,16
н96	430569,09	2426163,93
н97	430602,19	2426152,95
н98	430664,35	2426131,76
н99	430665,71	2426126,74
н100	430665,37	2426125,79
н101	430669,68	2426124,28
н102	430671,27	2426129,4
н103	430703,56	2426118,34
н104	430752,49	2426101,63
н105	430855,68	2426066,6
н106	430979,99	2426027,41
н107	431052,02	2426004,54
н108	431130,85	2425979,52
н109	431190,9	2425954
н110	431196,91	2425942,44
н111	431198,47	2425938,58
н1	431200,43	2425939,05

Условные обозначения:


- н1

- характерная точка границы, сведения о которой позволяют однозначно определить её на местности
- вновь образованная часть границы, сведения о которой достаточны для определения её местоположения
- существующая часть границы, имеющиеся в ЕГРН сведения о которой достаточны для определения её местоположения
- Ось проектируемого сооружения
- граница кадастрового квартала
- Зона специальная учтенная
- ЗУ1

- обозначение земельного участка
- 25:12:030520

- обозначение кадастрового квартала

М 1:1000

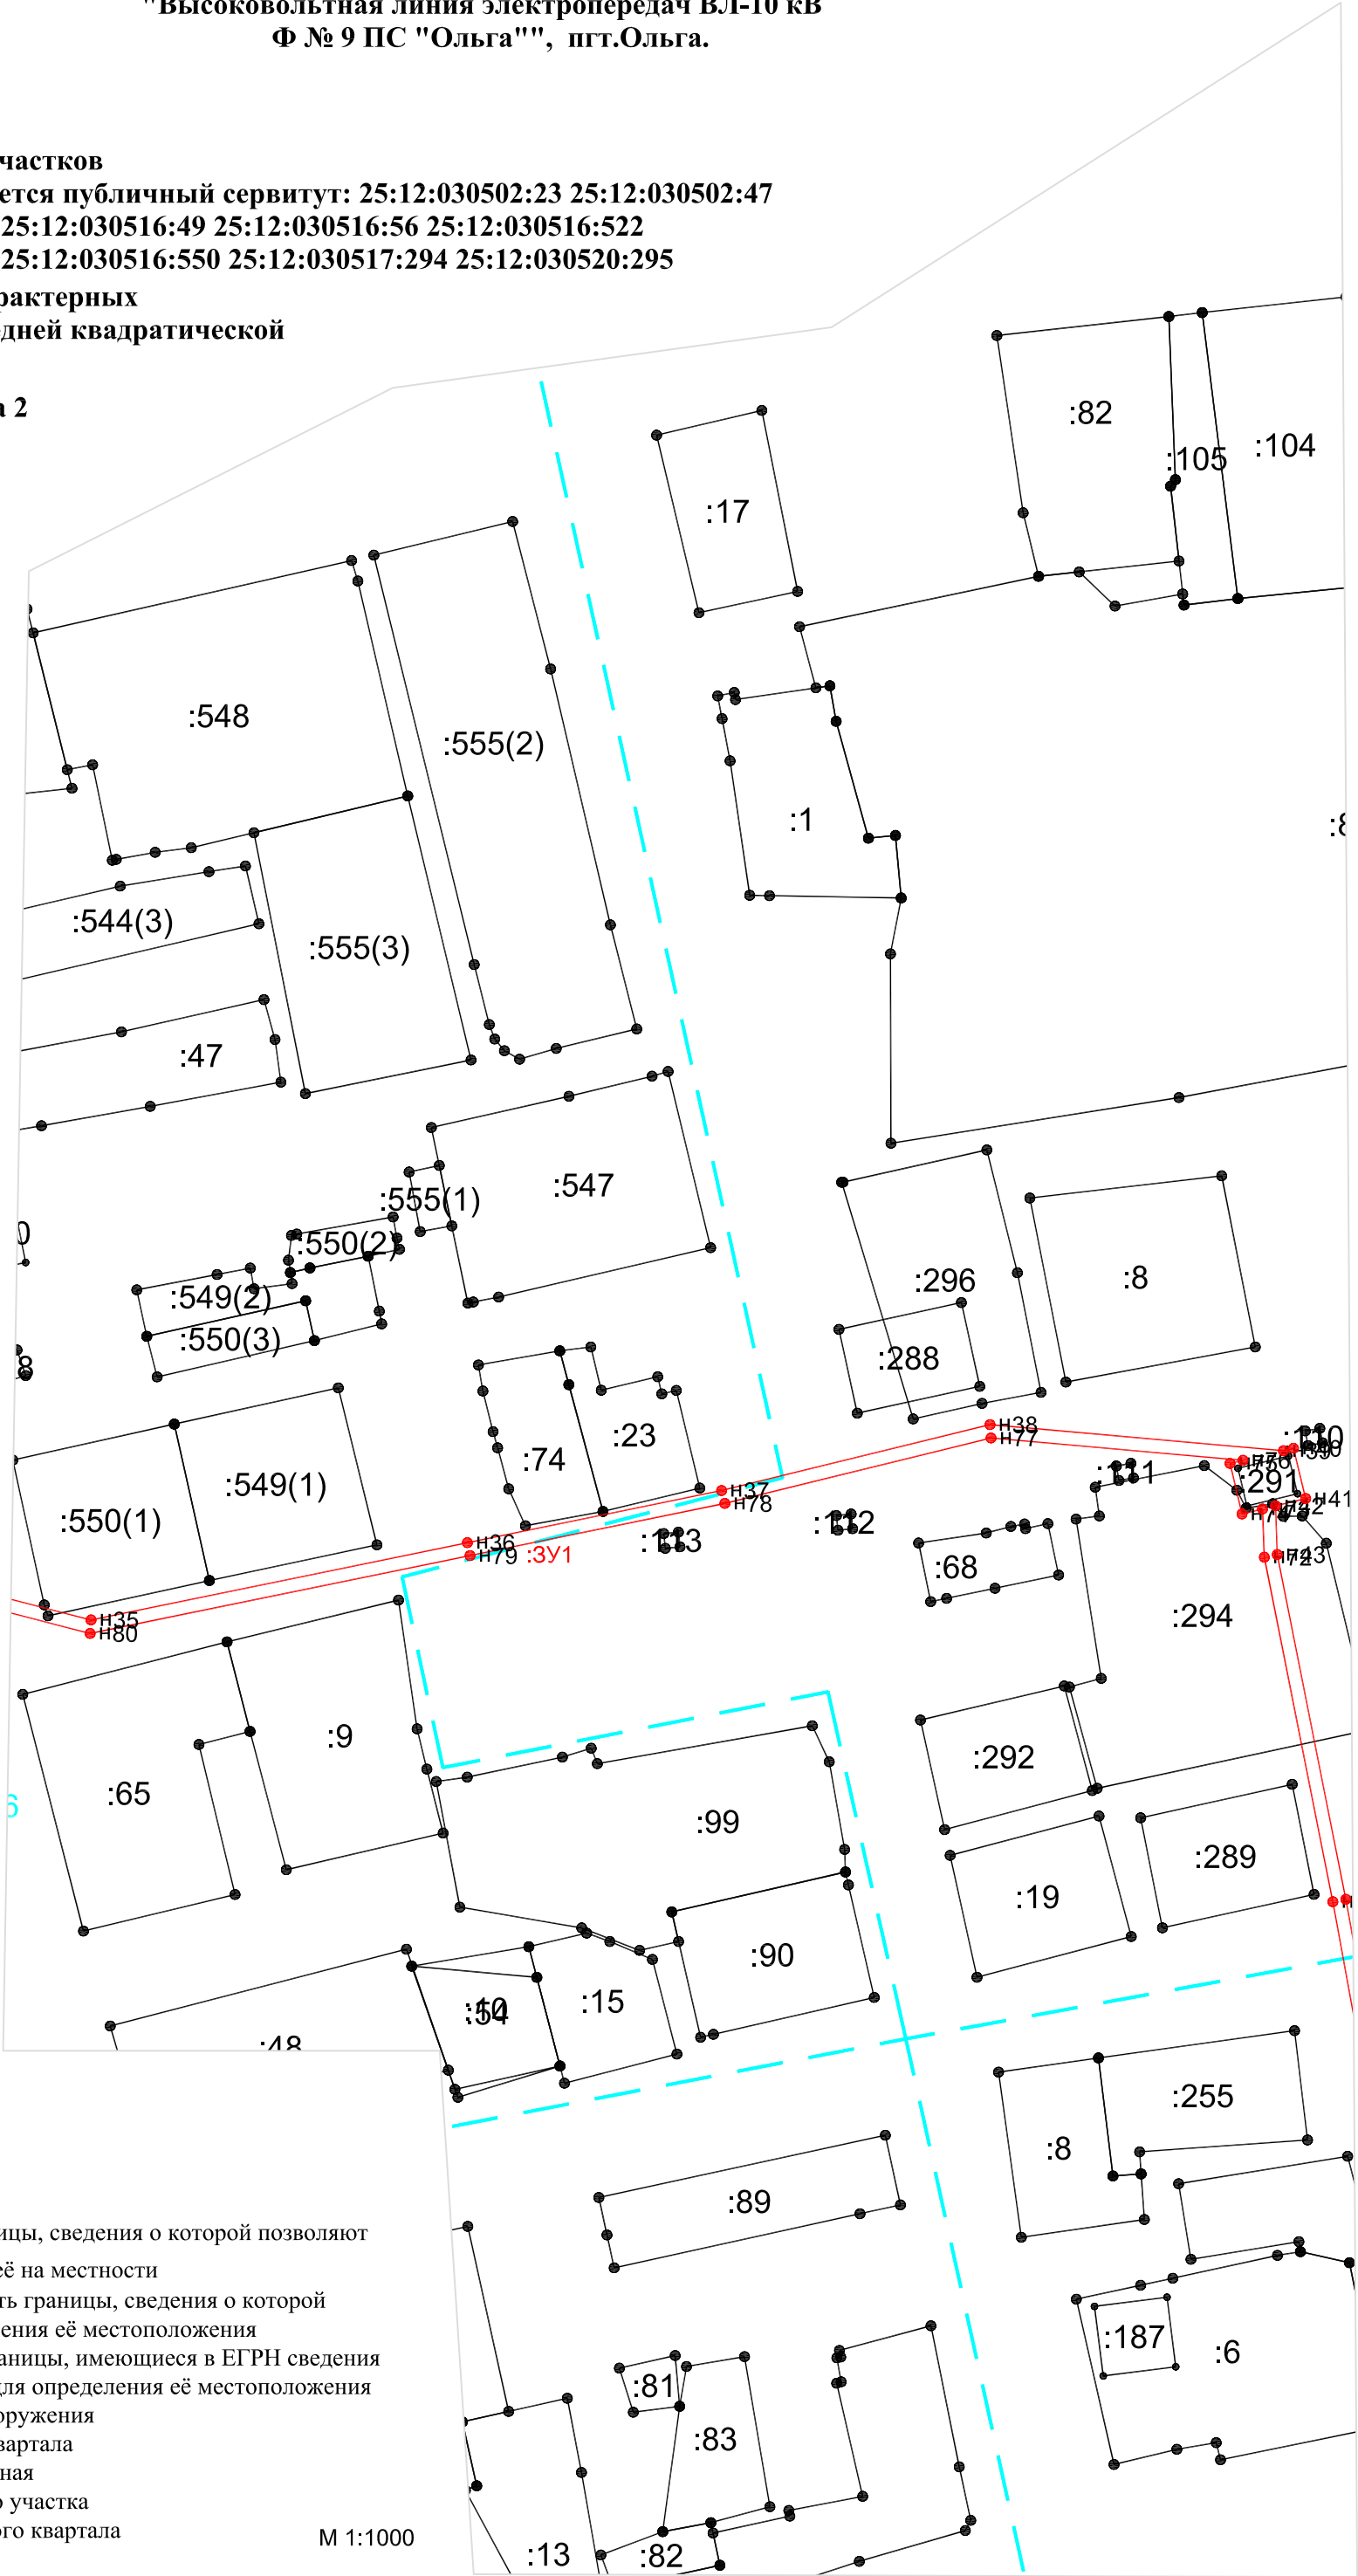

M 1:1000

Описание местоположения границ публичного сервитута


"Высоковольтная линия электропередач ВЛ-10 кВ
Ф № 9 ПС "Ольга"", пгт.Ольга.

Кадастровые номера земельных участков
в отношении которых испрашивается публичный сервитут: 25:12:030502:23 25:12:030502:47
25:12:030502:118 25:12:030511:139 25:12:030516:49 25:12:030516:56 25:12:030516:522
25:12:030516:523 25:12:030516:526 25:12:030516:550 25:12:030517:294 25:12:030520:295

Метод определения координат характерных
точек: геодезический метод со средней квадратической
погрешностью 0.1 м.

Система координат: МСК 25, зона 2

Перечень характерных точек

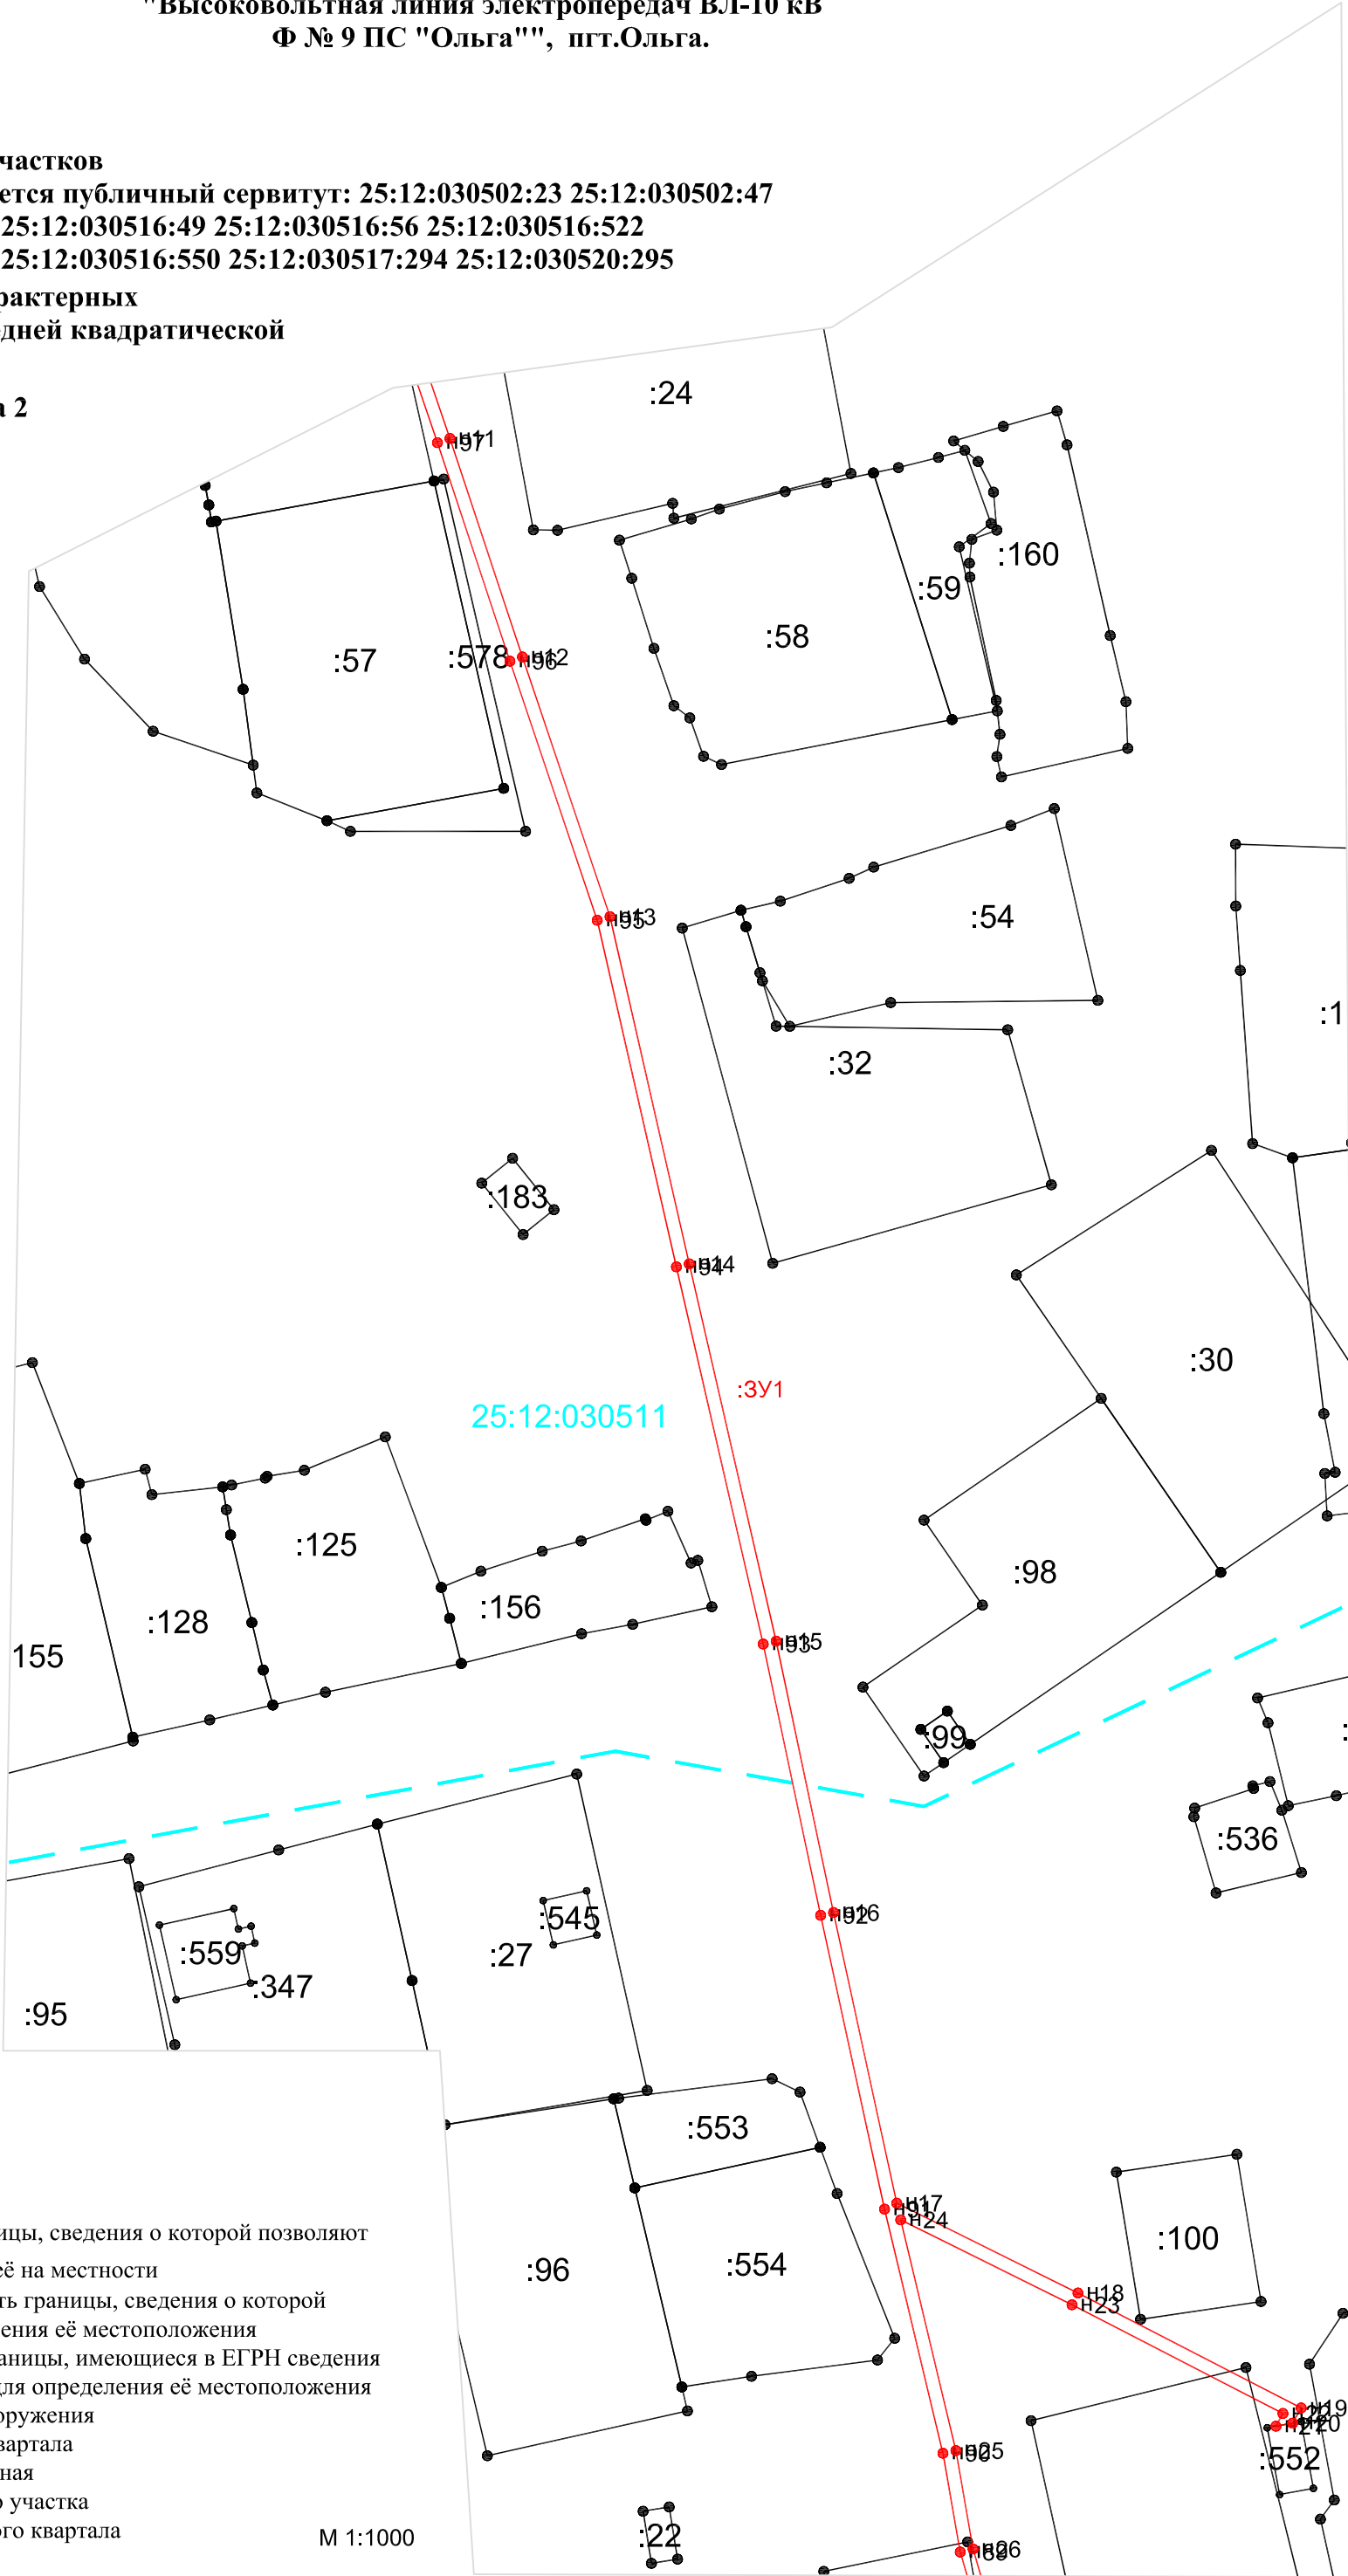

Условные обозначения:

- n1 -характерная точка границы, сведения о которой позволяют однозначно определить её на местности
- - вновь образованная часть границы, сведения о которой достаточны для определения её местоположения
- - существующая часть границы, имеющиеся в ЕГРН сведения о которой достаточны для определения её местоположения
- - Ось проектируемого сооружения
- - граница кадастрового квартала
- - Зона специальная учтенная
- :ЗУ1 - обозначение земельного участка
- 25:12:030520 - обозначение кадастрового квартала

М 1:1000

M 1:1000

Описание местоположения границ публичного сервитута


"Высоковольтная линия электропередач ВЛ-10 кВ
Ф № 9 ПС "Ольга"", пгт.Ольга.

Кадастровые номера земельных участков
в отношении которых испрашивается публичный сервитут: 25:12:030502:23 25:12:030502:47
25:12:030502:118 25:12:030511:139 25:12:030516:49 25:12:030516:56 25:12:030516:522
25:12:030516:523 25:12:030516:526 25:12:030516:550 25:12:030517:294 25:12:030520:295

Метод определения координат характерных точек: геодезический метод со средней квадратической погрешностью 0.1 м.

Система координат: МСК 25, зона 2

Перечень характерных точек

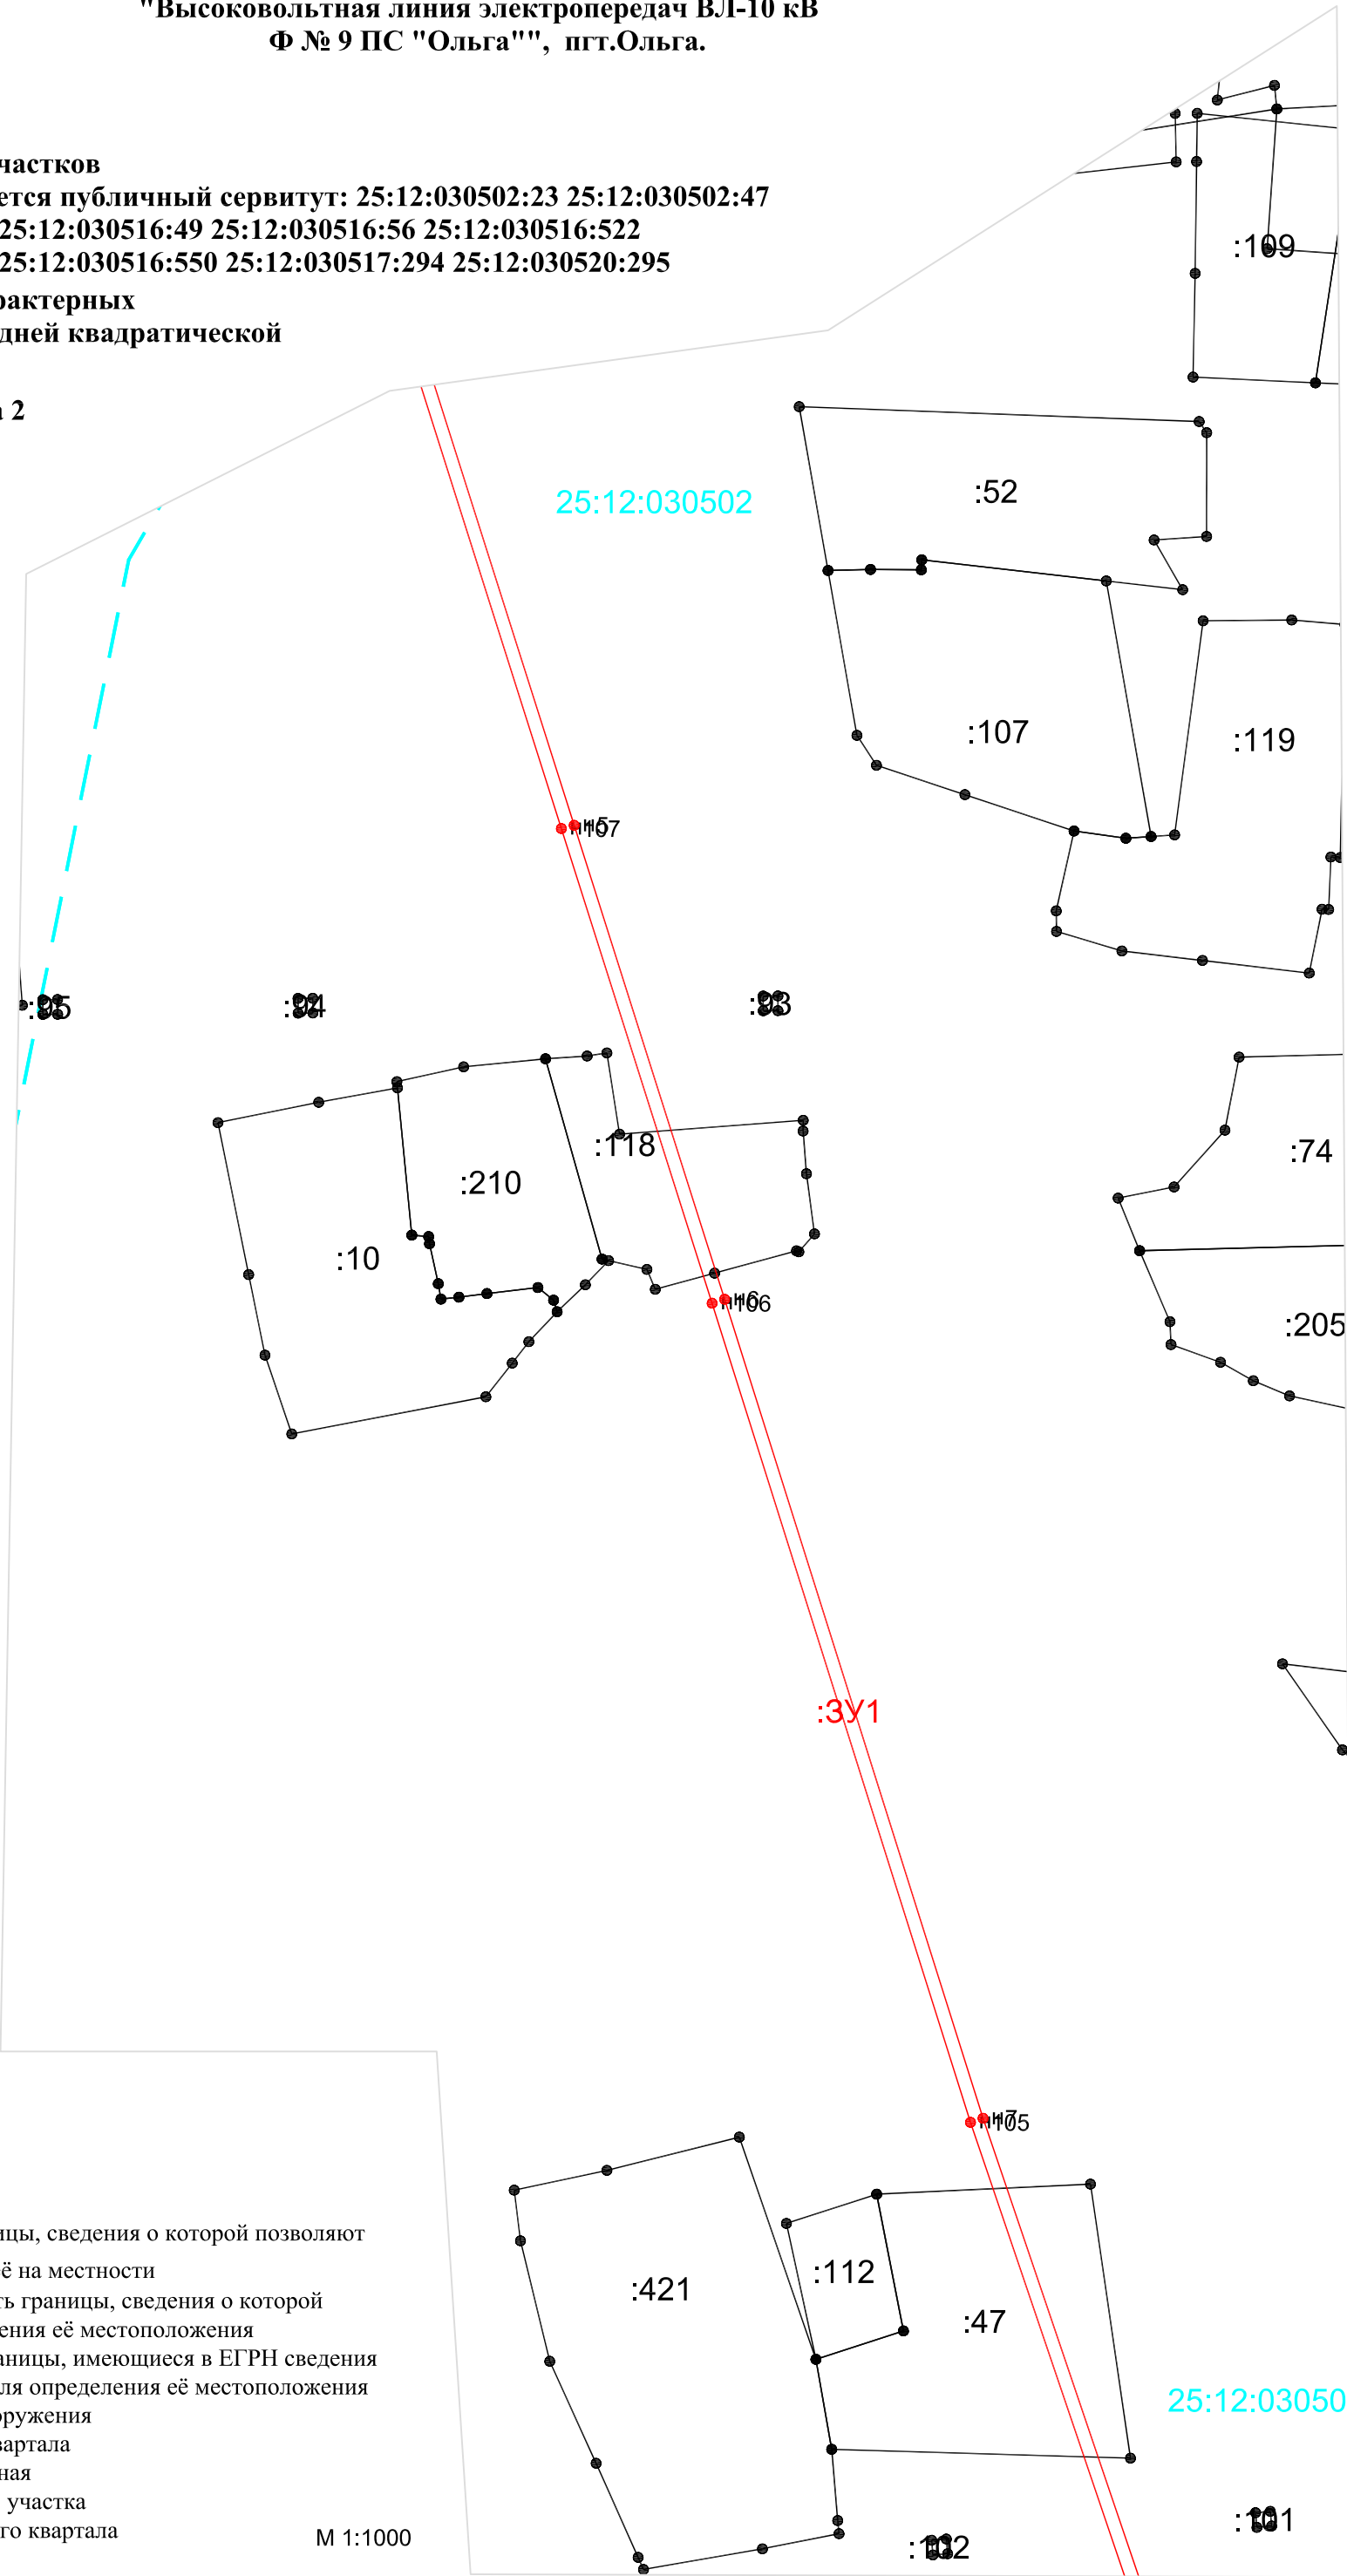

Условные обозначения:

- n1 -характерная точка границы, сведения о которой позволяют однозначно определить её на местности
- - вновь образованная часть границы, сведения о которой достаточны для определения её местоположения
- - существующая часть границы, имеющиеся в ЕГРН сведения о которой достаточны для определения её местоположения
- - Ось проектируемого сооружения
- - граница кадастрового квартала
- - Зона специальная учтенная
- :3У1 - обозначение земельного участка
- 25:12:030520 - обозначение кадастрового квартала

М 1:1000

Описание местоположения границ публичного сервитута


"Высоковольтная линия электропередач ВЛ-10 кВ
Ф № 9 ПС "Ольга"", пгт.Ольга.

Кадастровые номера земельных участков
в отношении которых испрашивается публичный сервитут: 25:12:030502:23 25:12:030502:47
25:12:030502:118 25:12:030511:139 25:12:030516:49 25:12:030516:56 25:12:030516:522
25:12:030516:523 25:12:030516:526 25:12:030516:550 25:12:030517:294 25:12:030520:295

Метод определения координат характерных
точек: геодезический метод со средней квадратической
погрешностью 0.1 м.

Система координат: МСК 25, зона 2

Перечень характерных точек

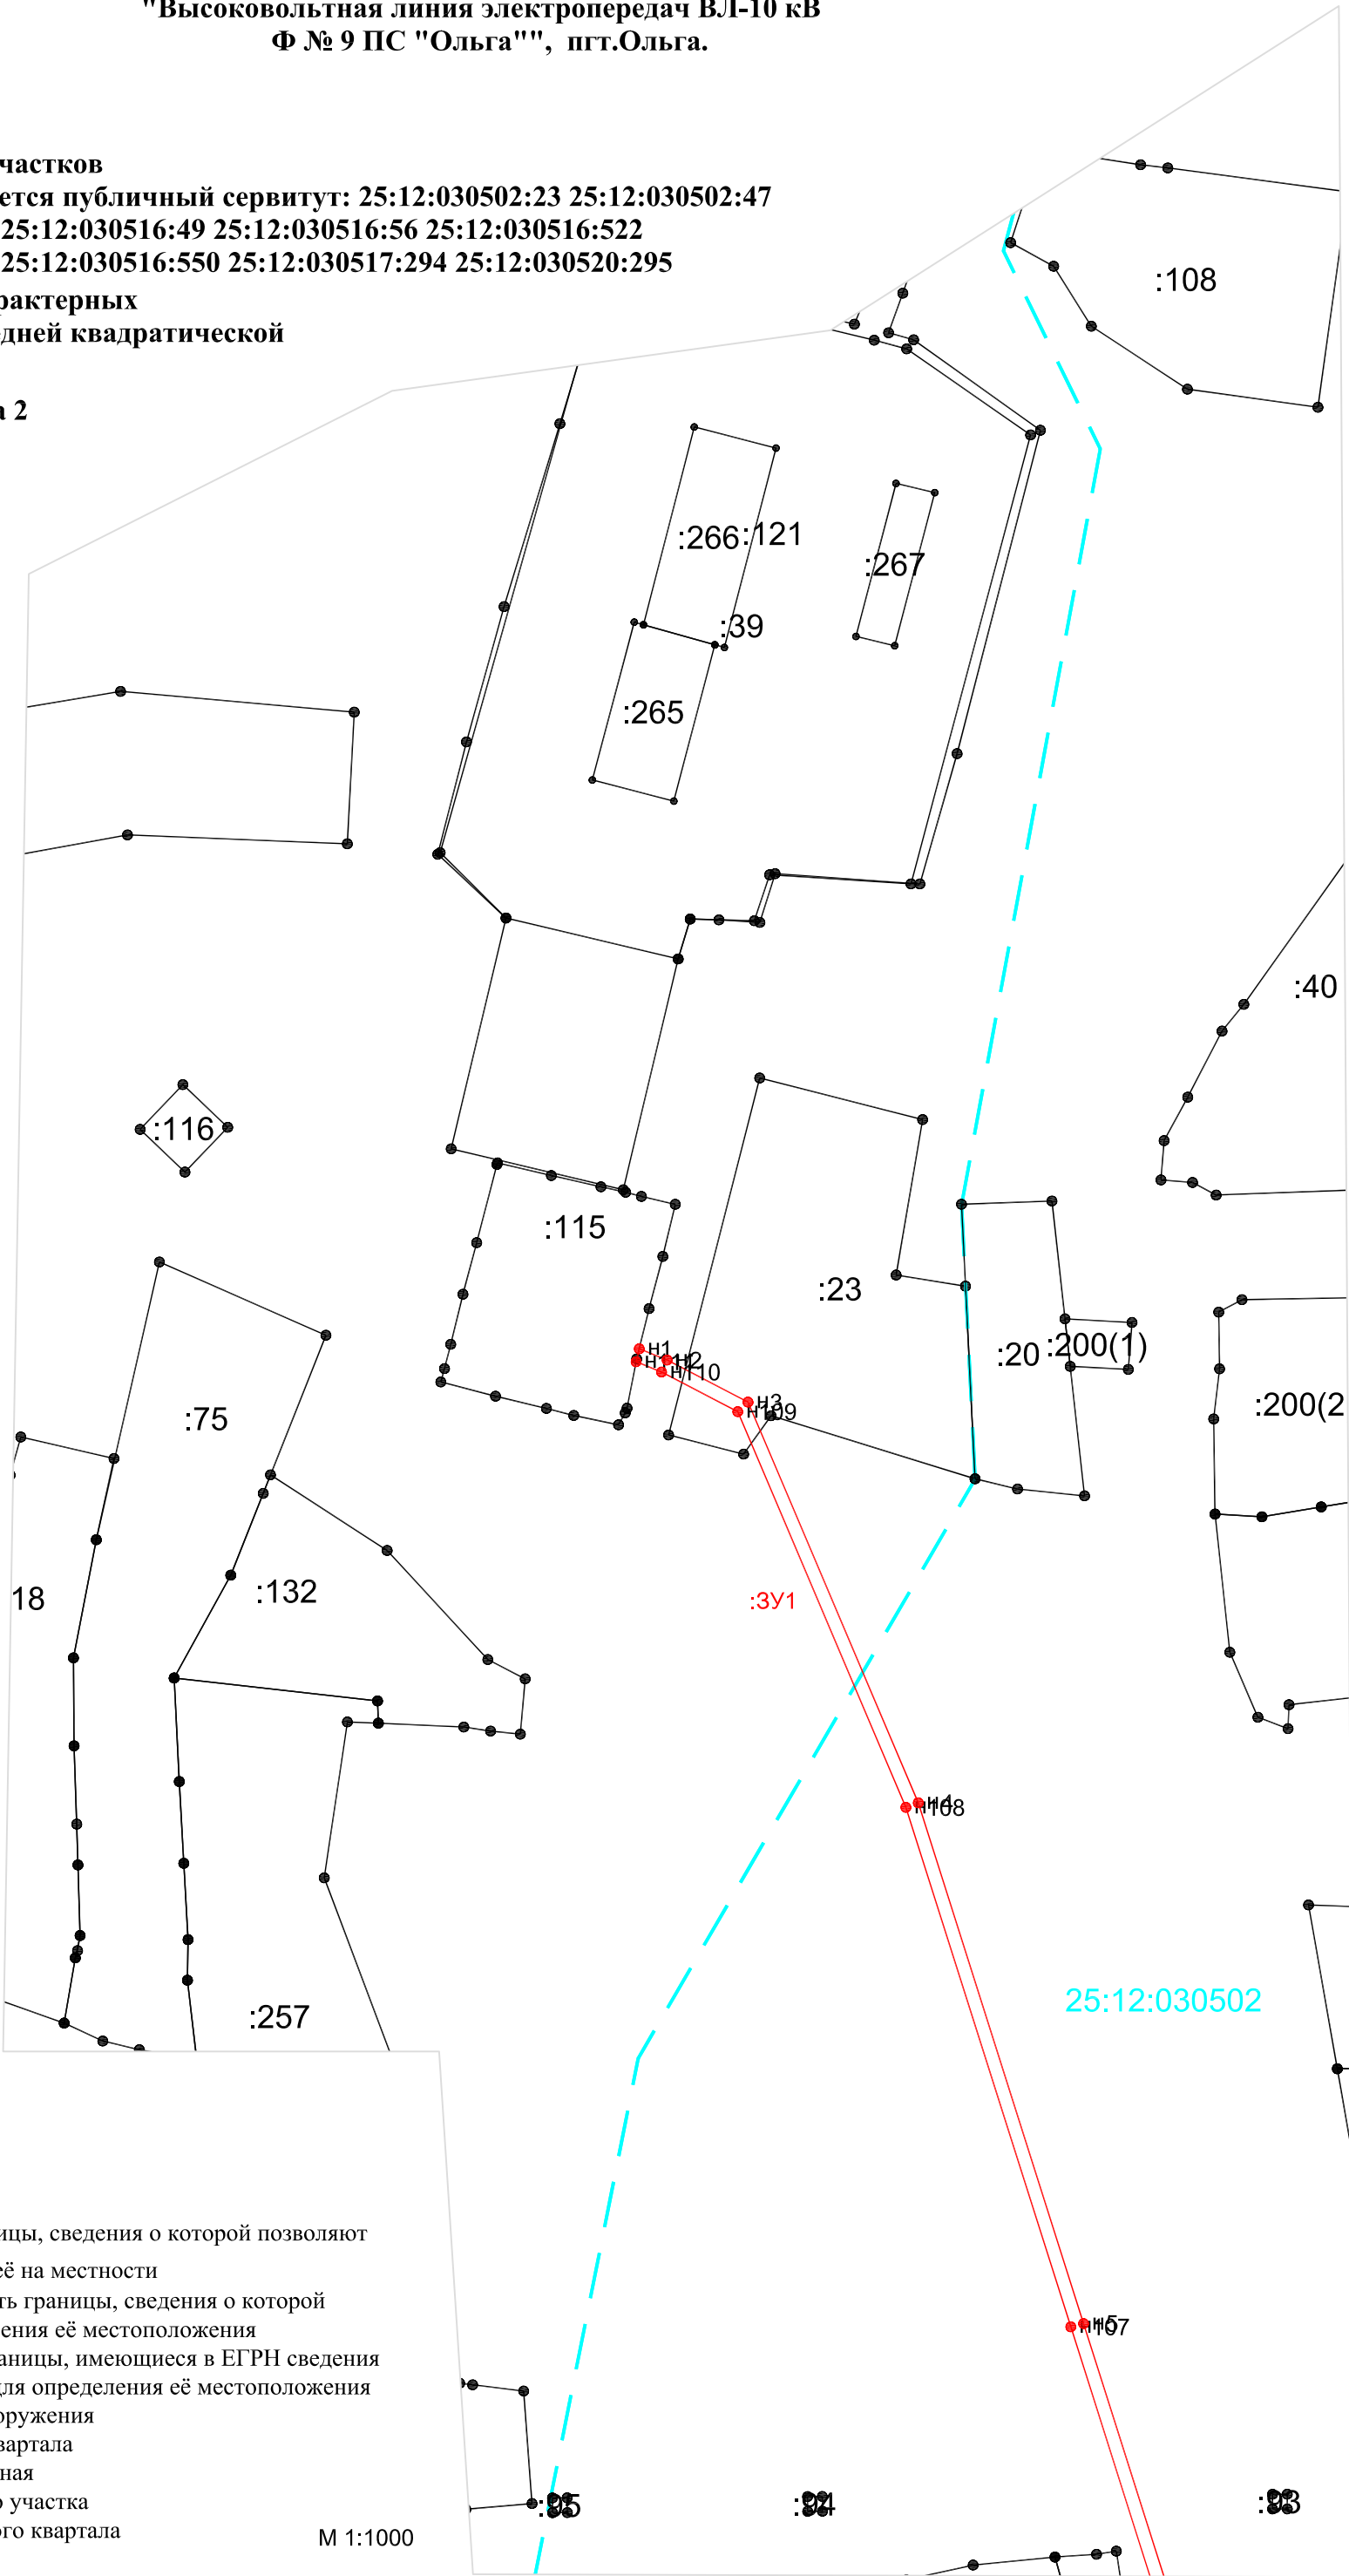

Условные обозначения:

- n1 -характерная точка границы, сведения о которой позволяют однозначно определить её на местности
- - вновь образованная часть границы, сведения о которой достаточны для определения её местоположения
- - существующая часть границы, имеющиеся в ЕГРН сведения о которой достаточны для определения её местоположения
- - Ось проектируемого сооружения
- - граница кадастрового квартала
- - Зона специальная учтенная
- :3У1 - обозначение земельного участка
- 25:12:030520 - обозначение кадастрового квартала

М 1:1000