

Схема теплоснабжения территории Тимофеевского сельского поселения Ольгинского района Приморского края

Схема существующего и планируемого теплоснабжения с. Тимофеевка, котельная №1 фрагмент территории

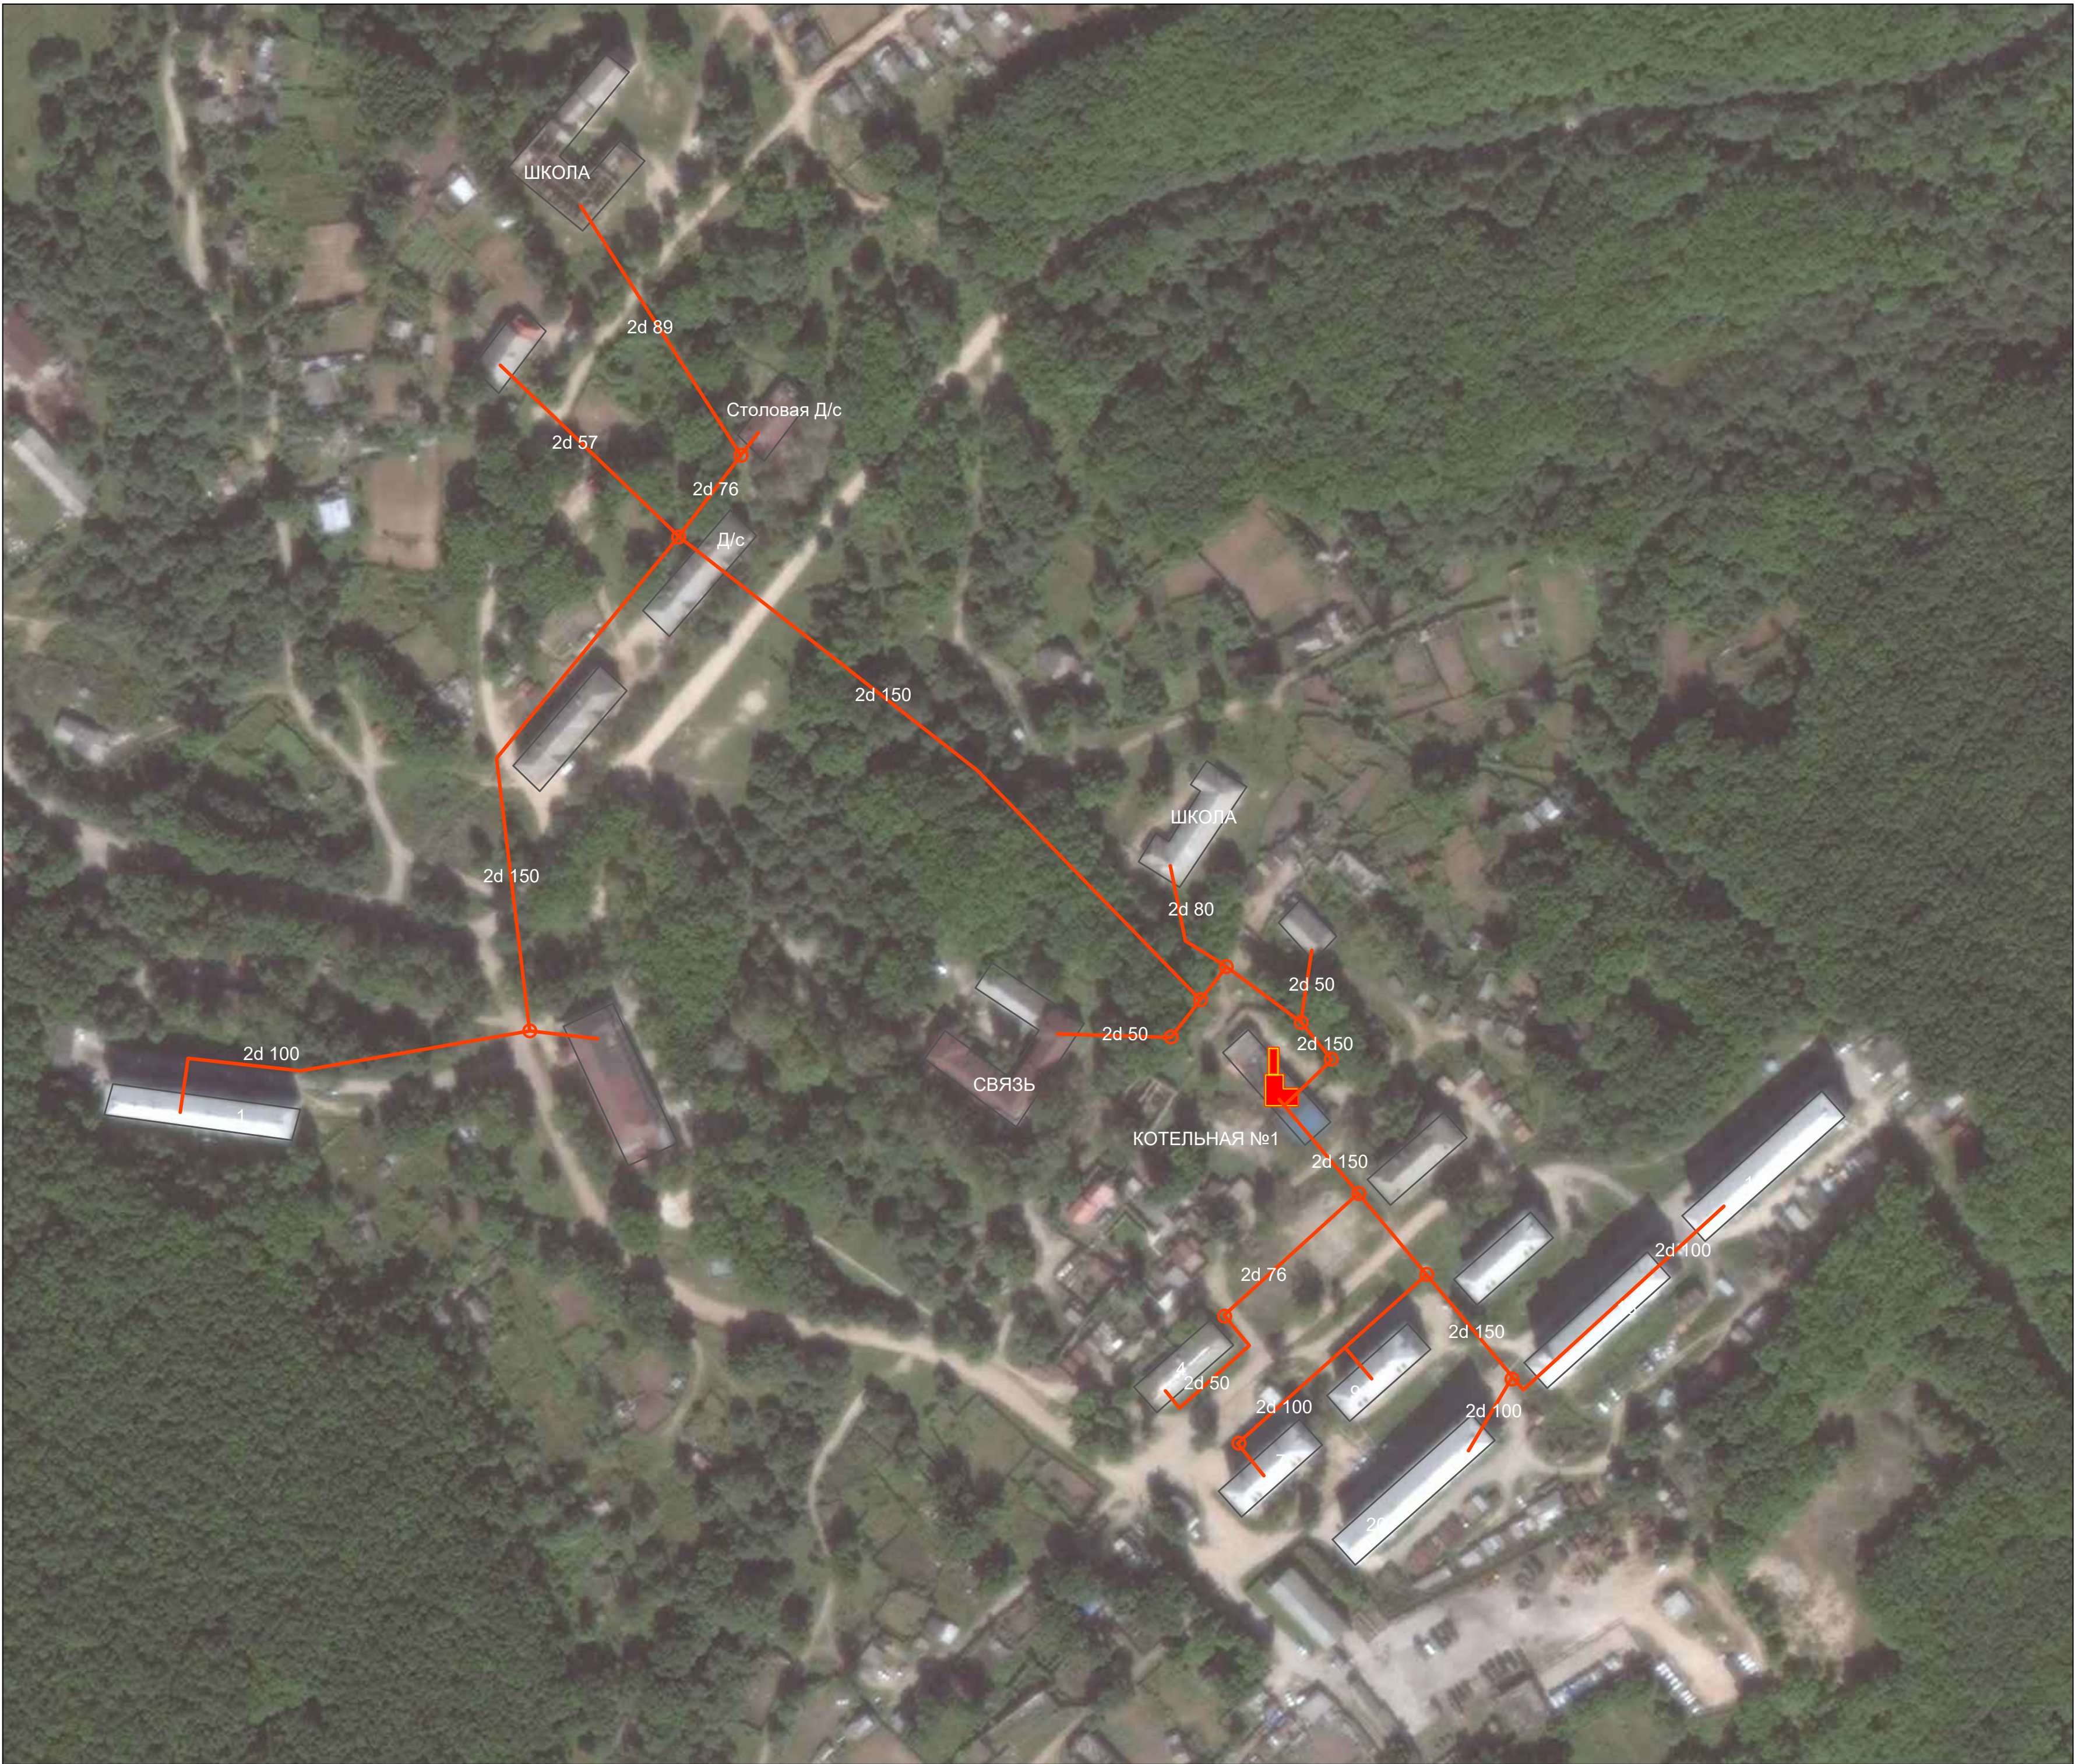


Схема существующего и планируемого теплоснабжения с. Тимофеевка, котельная №2 фрагмент территории



Условные обозначения инженерных сетей, сооружений



Здание котельной



Тепловая камера



Трубопровод теплоснабжения



Проектируемый трубопровод теплоснабжения



Реконструируемый трубопровод теплоснабжения

							Схема теплоснабжения территории Тимофеевского сельского поселения Ольгинского района Приморского края			
Изм.	Жопуч	Лист	№ уч	Подпись	Дата					
Разработал	Крылов И.В.							Стадия	Лист	Листов
									1	1
Схема существующего и планируемого теплоснабжения с. Тимофеевка фрагмент территории, Условные обозначения							г. Вологда			