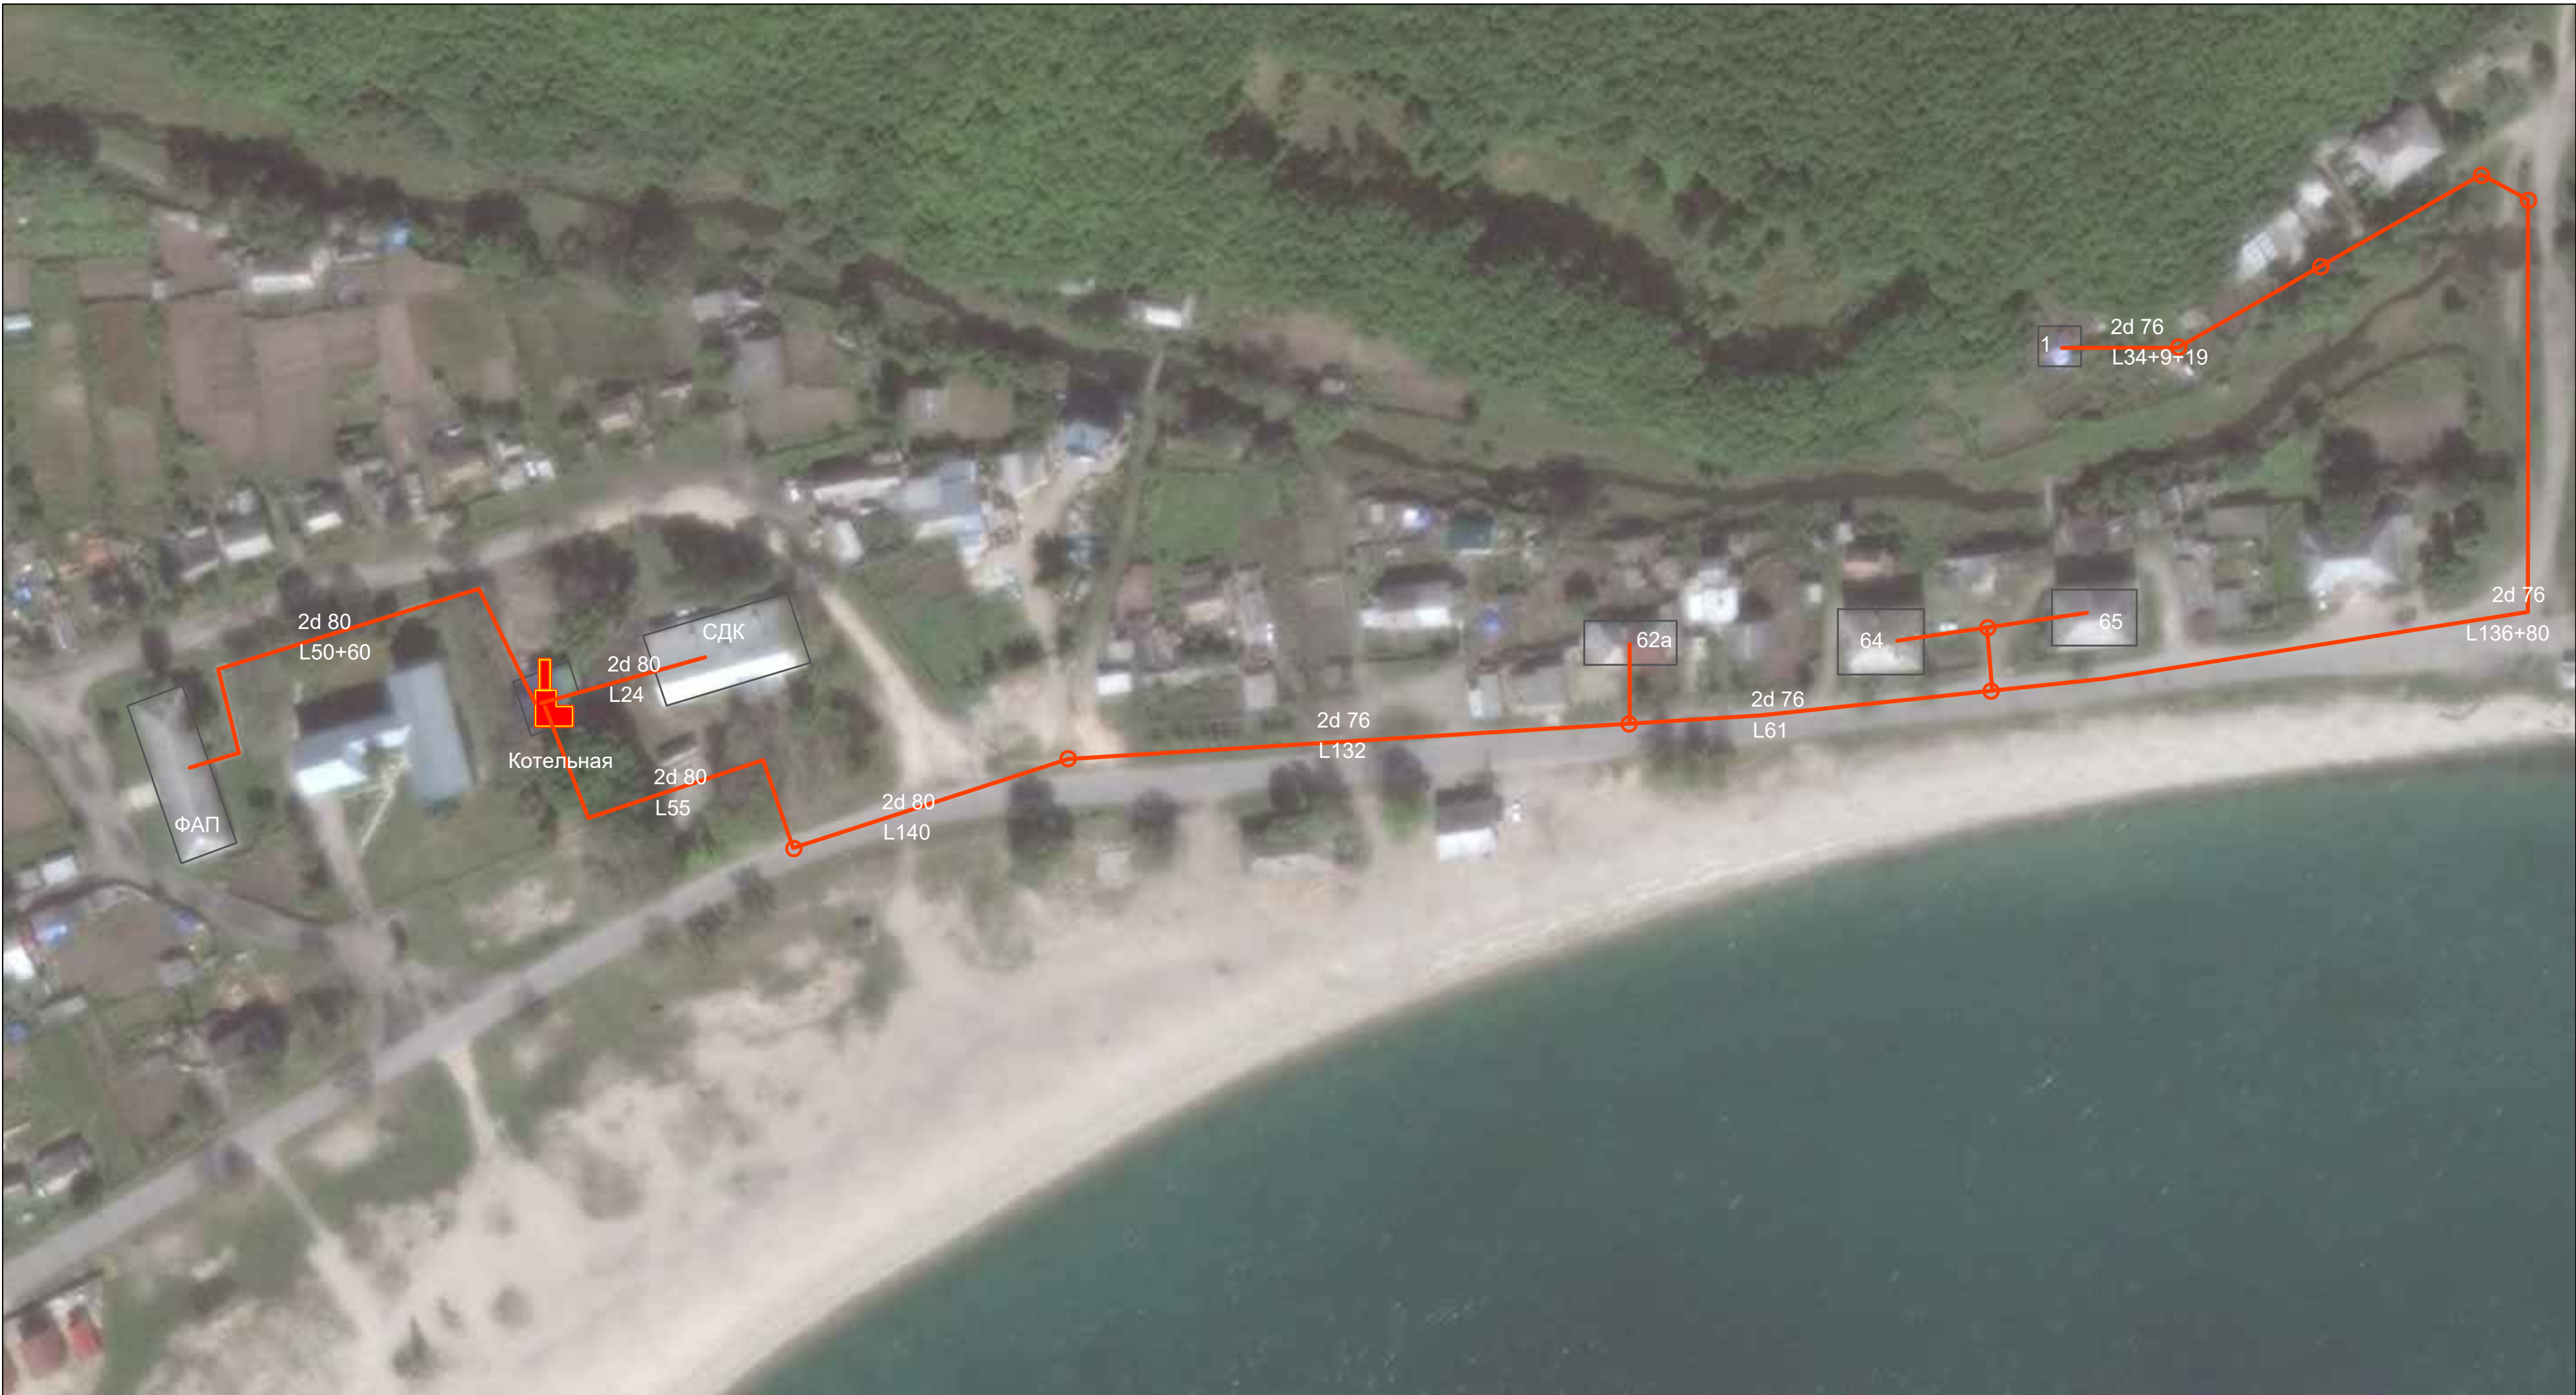
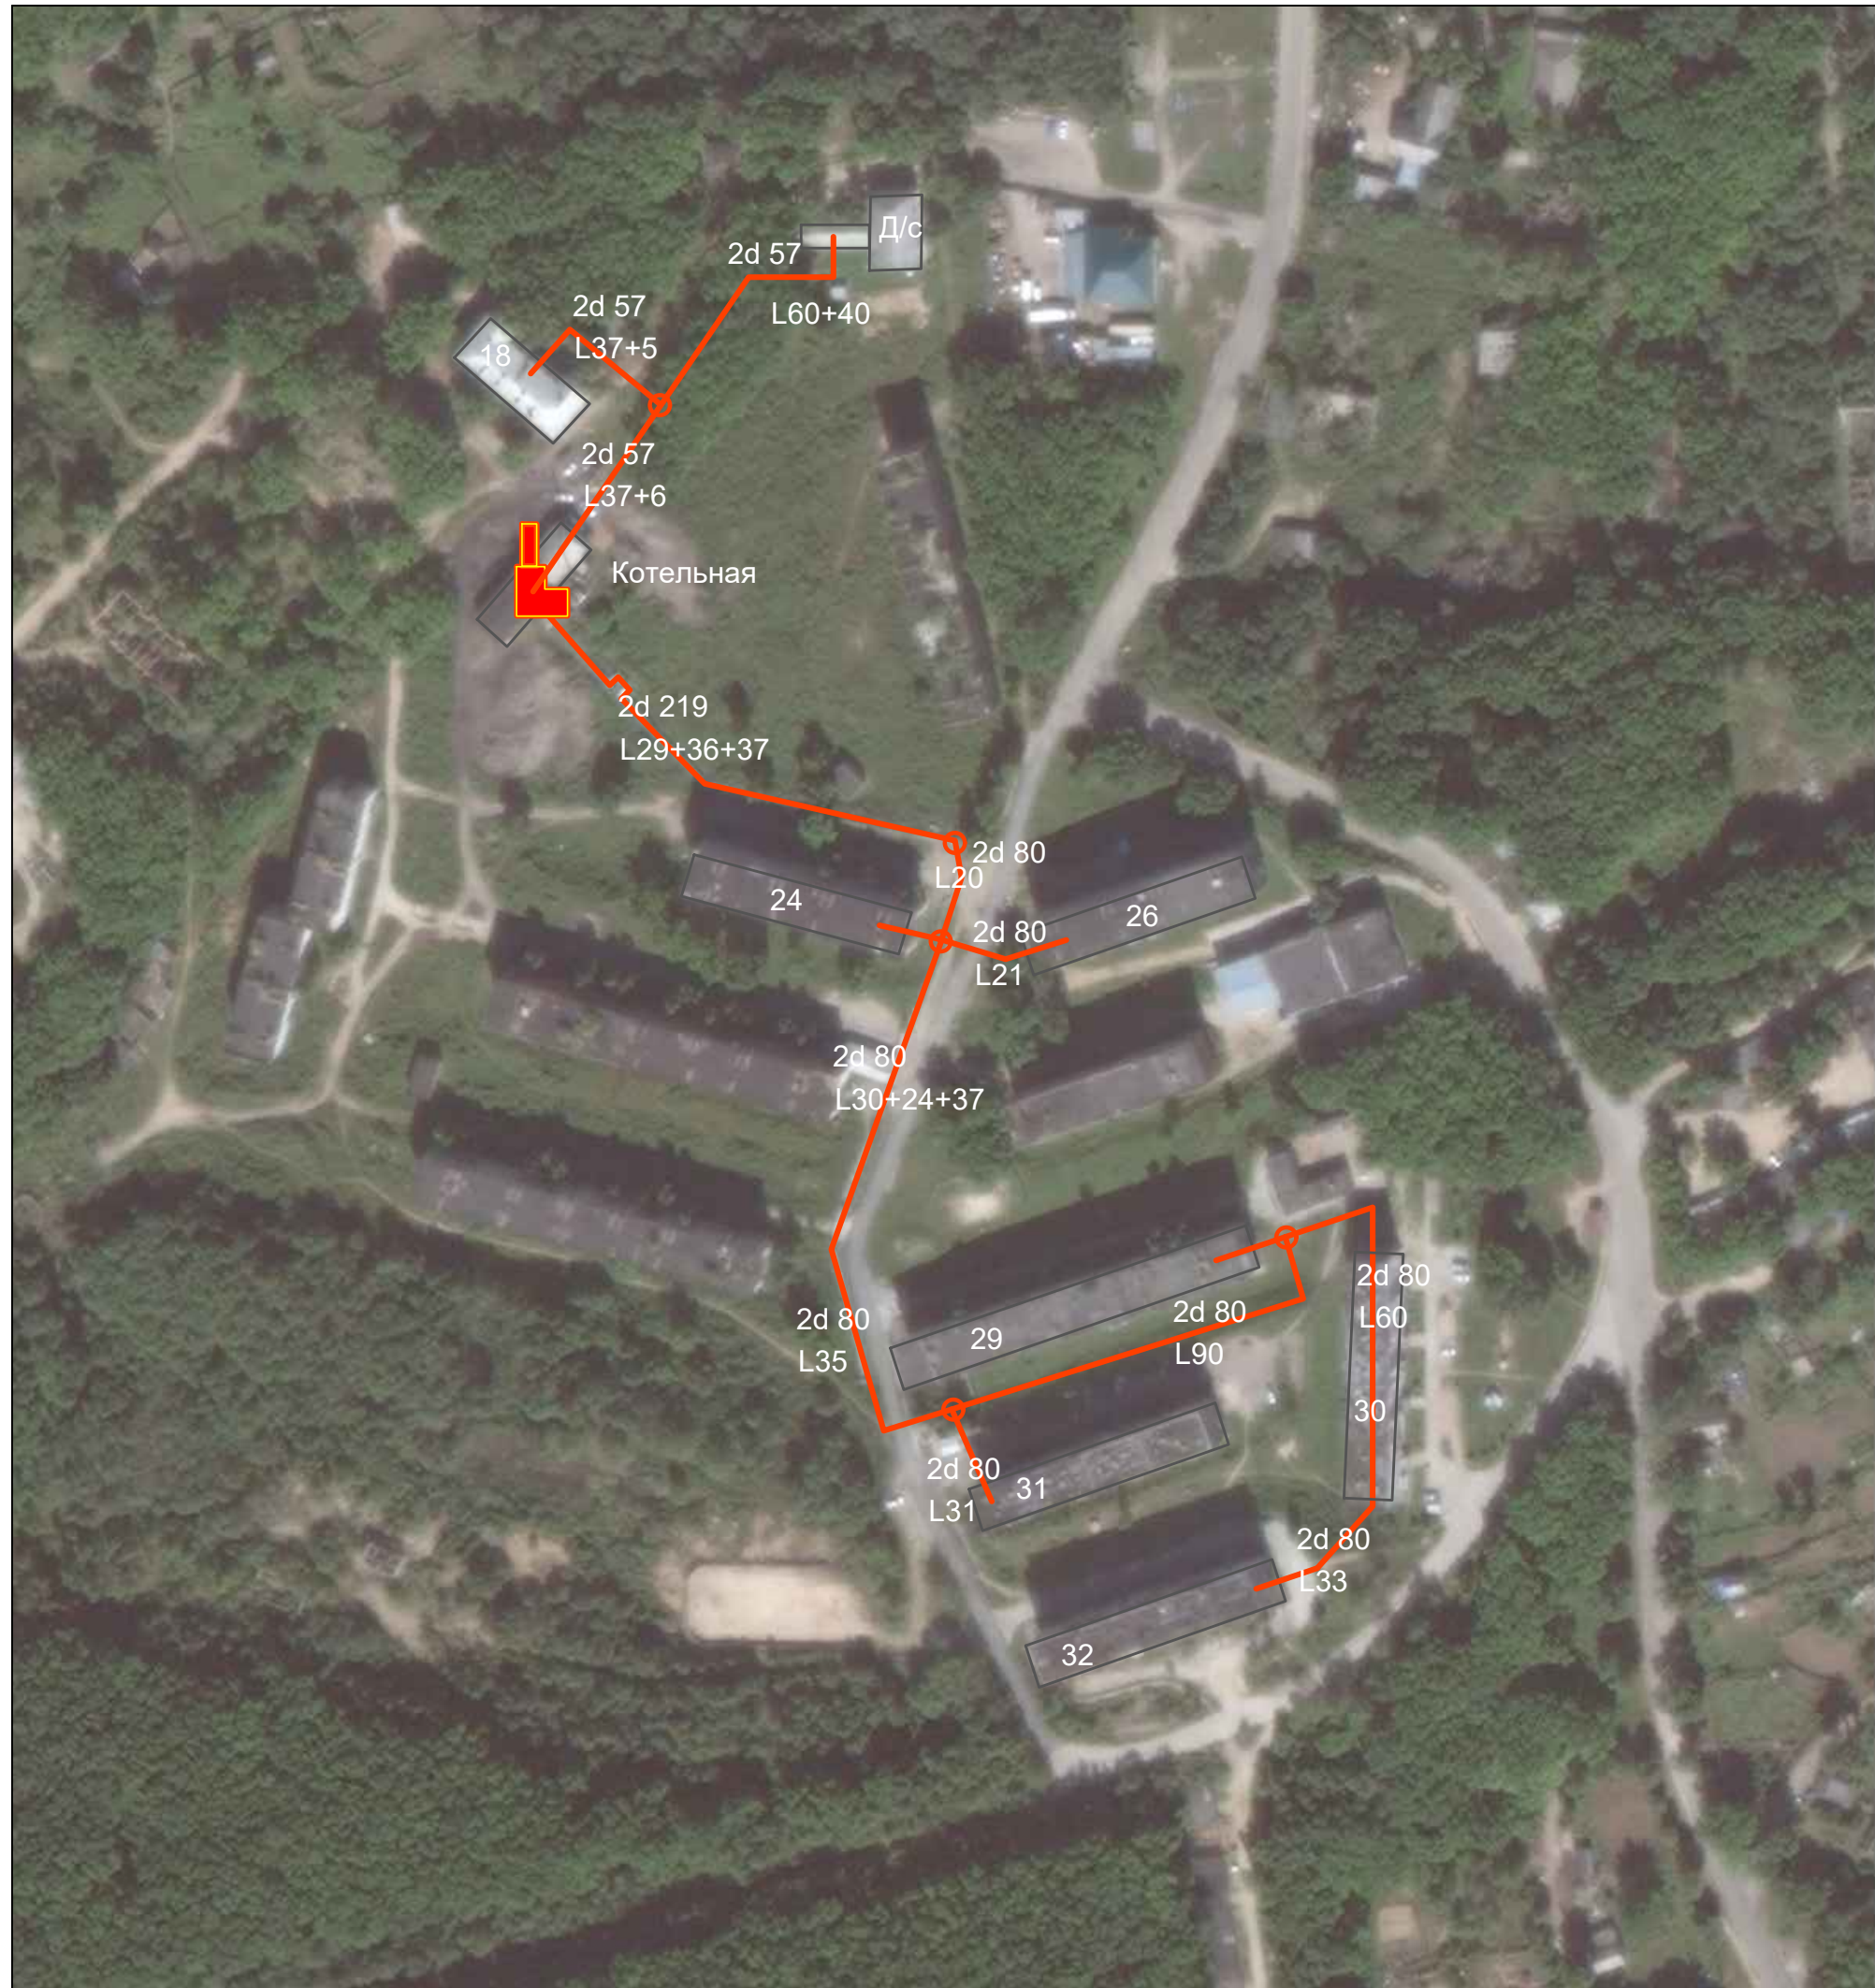







Схема теплоснабжения территории Веселояровского сельского поселения Ольгинского района Приморского края

Схема существующего и планируемого теплоснабжения с. Весёлый Яр, фрагмент территории

Схема существующего и планируемого теплоснабжения п. Ракушка, фрагмент территории



Условные обозначения инженерных сетей, сооружений

-  Здание котельной
-  Тепловая камера
-  Трубопровод теплоснабжения
-  Проектируемый трубопровод теплоснабжения
-  Реконструируемый трубопровод теплоснабжения

| | | | | | | | | | |
|---|-------------|------|------|---------|------|--|---|------|--------|
| | | | | | | | Схема теплоснабжения территории Веселояровского сельского поселения Ольгинского района Приморского края | | |
| Изм. | Жопуч | Лист | № уч | Подпись | Дата | | | | |
| Разработал | Крылов И.В. | | | | | | Стадия | Лист | Листов |
| | | | | | | | | 1 | 1 |
| Схема существующего и планируемого теплоснабжения с. Весёлый Яр, п. Ракушка фрагмент территории. Условные обозначения | | | | | | | г. Вольга | | |